
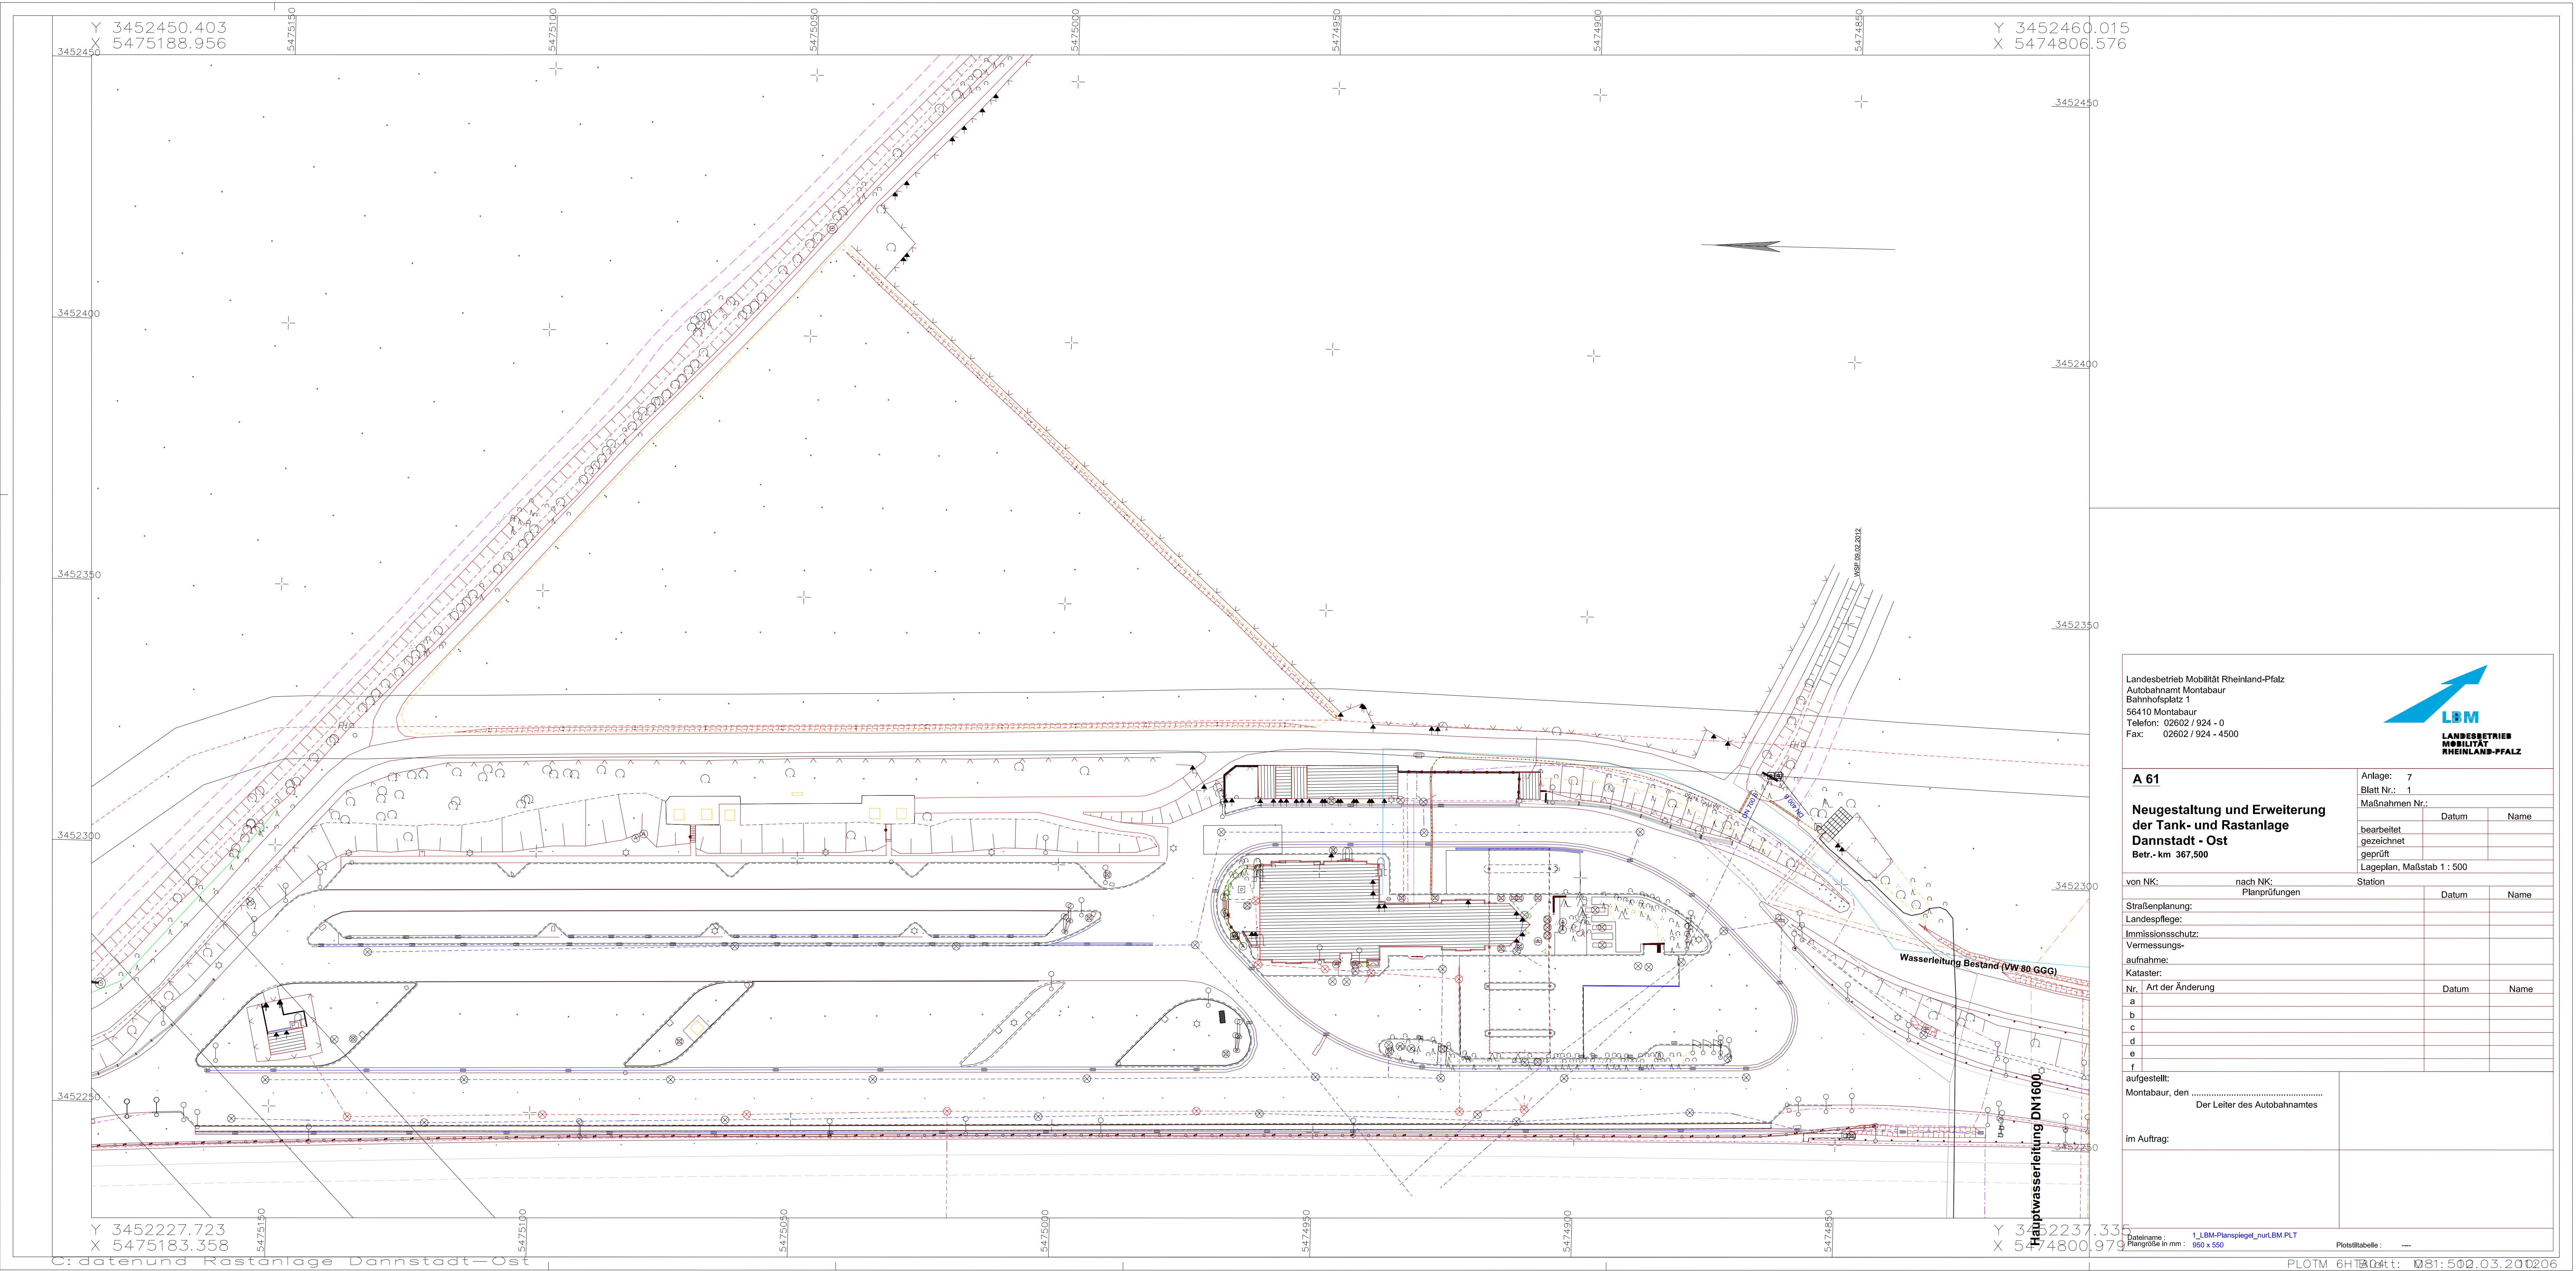


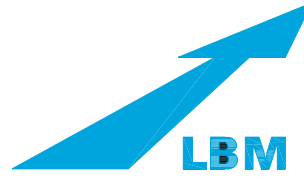

Landesbetrieb Mobilität Rheinland-Pfalz
Autobahnamt Montabaur
Bahnhofplatz 1
56410 Montabaur
Telefon: 02602 / 924 - 0
Fax: 02602 / 924 - 4500


**LANDESBETRIEB
MOBILITÄT
RHEINLAND-PFALZ**

A 61
**Neugestaltung und Erweiterung
der Tank- und Rastanlage
Dannstadt - Ost**
Betr.-km 367,500

Anlage: 7
Blatt Nr.: 1
Maßnahmen Nr.:
bearbeitet
gezeichnet
geprüft
Lageplan, Maßstab 1 : 500

Station	Datum	Name
von NK:	nach NK:	Planprüfungen
Straßenplanung:		
Landespflege:		
Immissionsschutz:		
Vermessungs-		
aufnahme:		
Kataster:		
Nr.	Art der Änderung	Datum
a		
b		
c		
d		
e		
f		

aufgestellt:
Montabaur, den

Der Leiter des Autobahnamtes

im Auftrag:

Dateiname: 1_LBM-Planspiegel_nurLBM.PLT
Plangröße in mm: 950 x 550

Plotstabelle: ---

C:\datenund Rastanlage Dannstadt-Ost

PLOTM 6HT1804.t: 081:500.03.201206