




Legende
(s. Blatt 0)


RE-Entwurf

Landesbetrieb Mobilität Rheinland-Pfalz
Autobahn Montabaur
Bahnhofplatz 1
56410 Montabaur
Telefon: 02602 / 924 - 0
Fax: 02602 / 924 - 4500

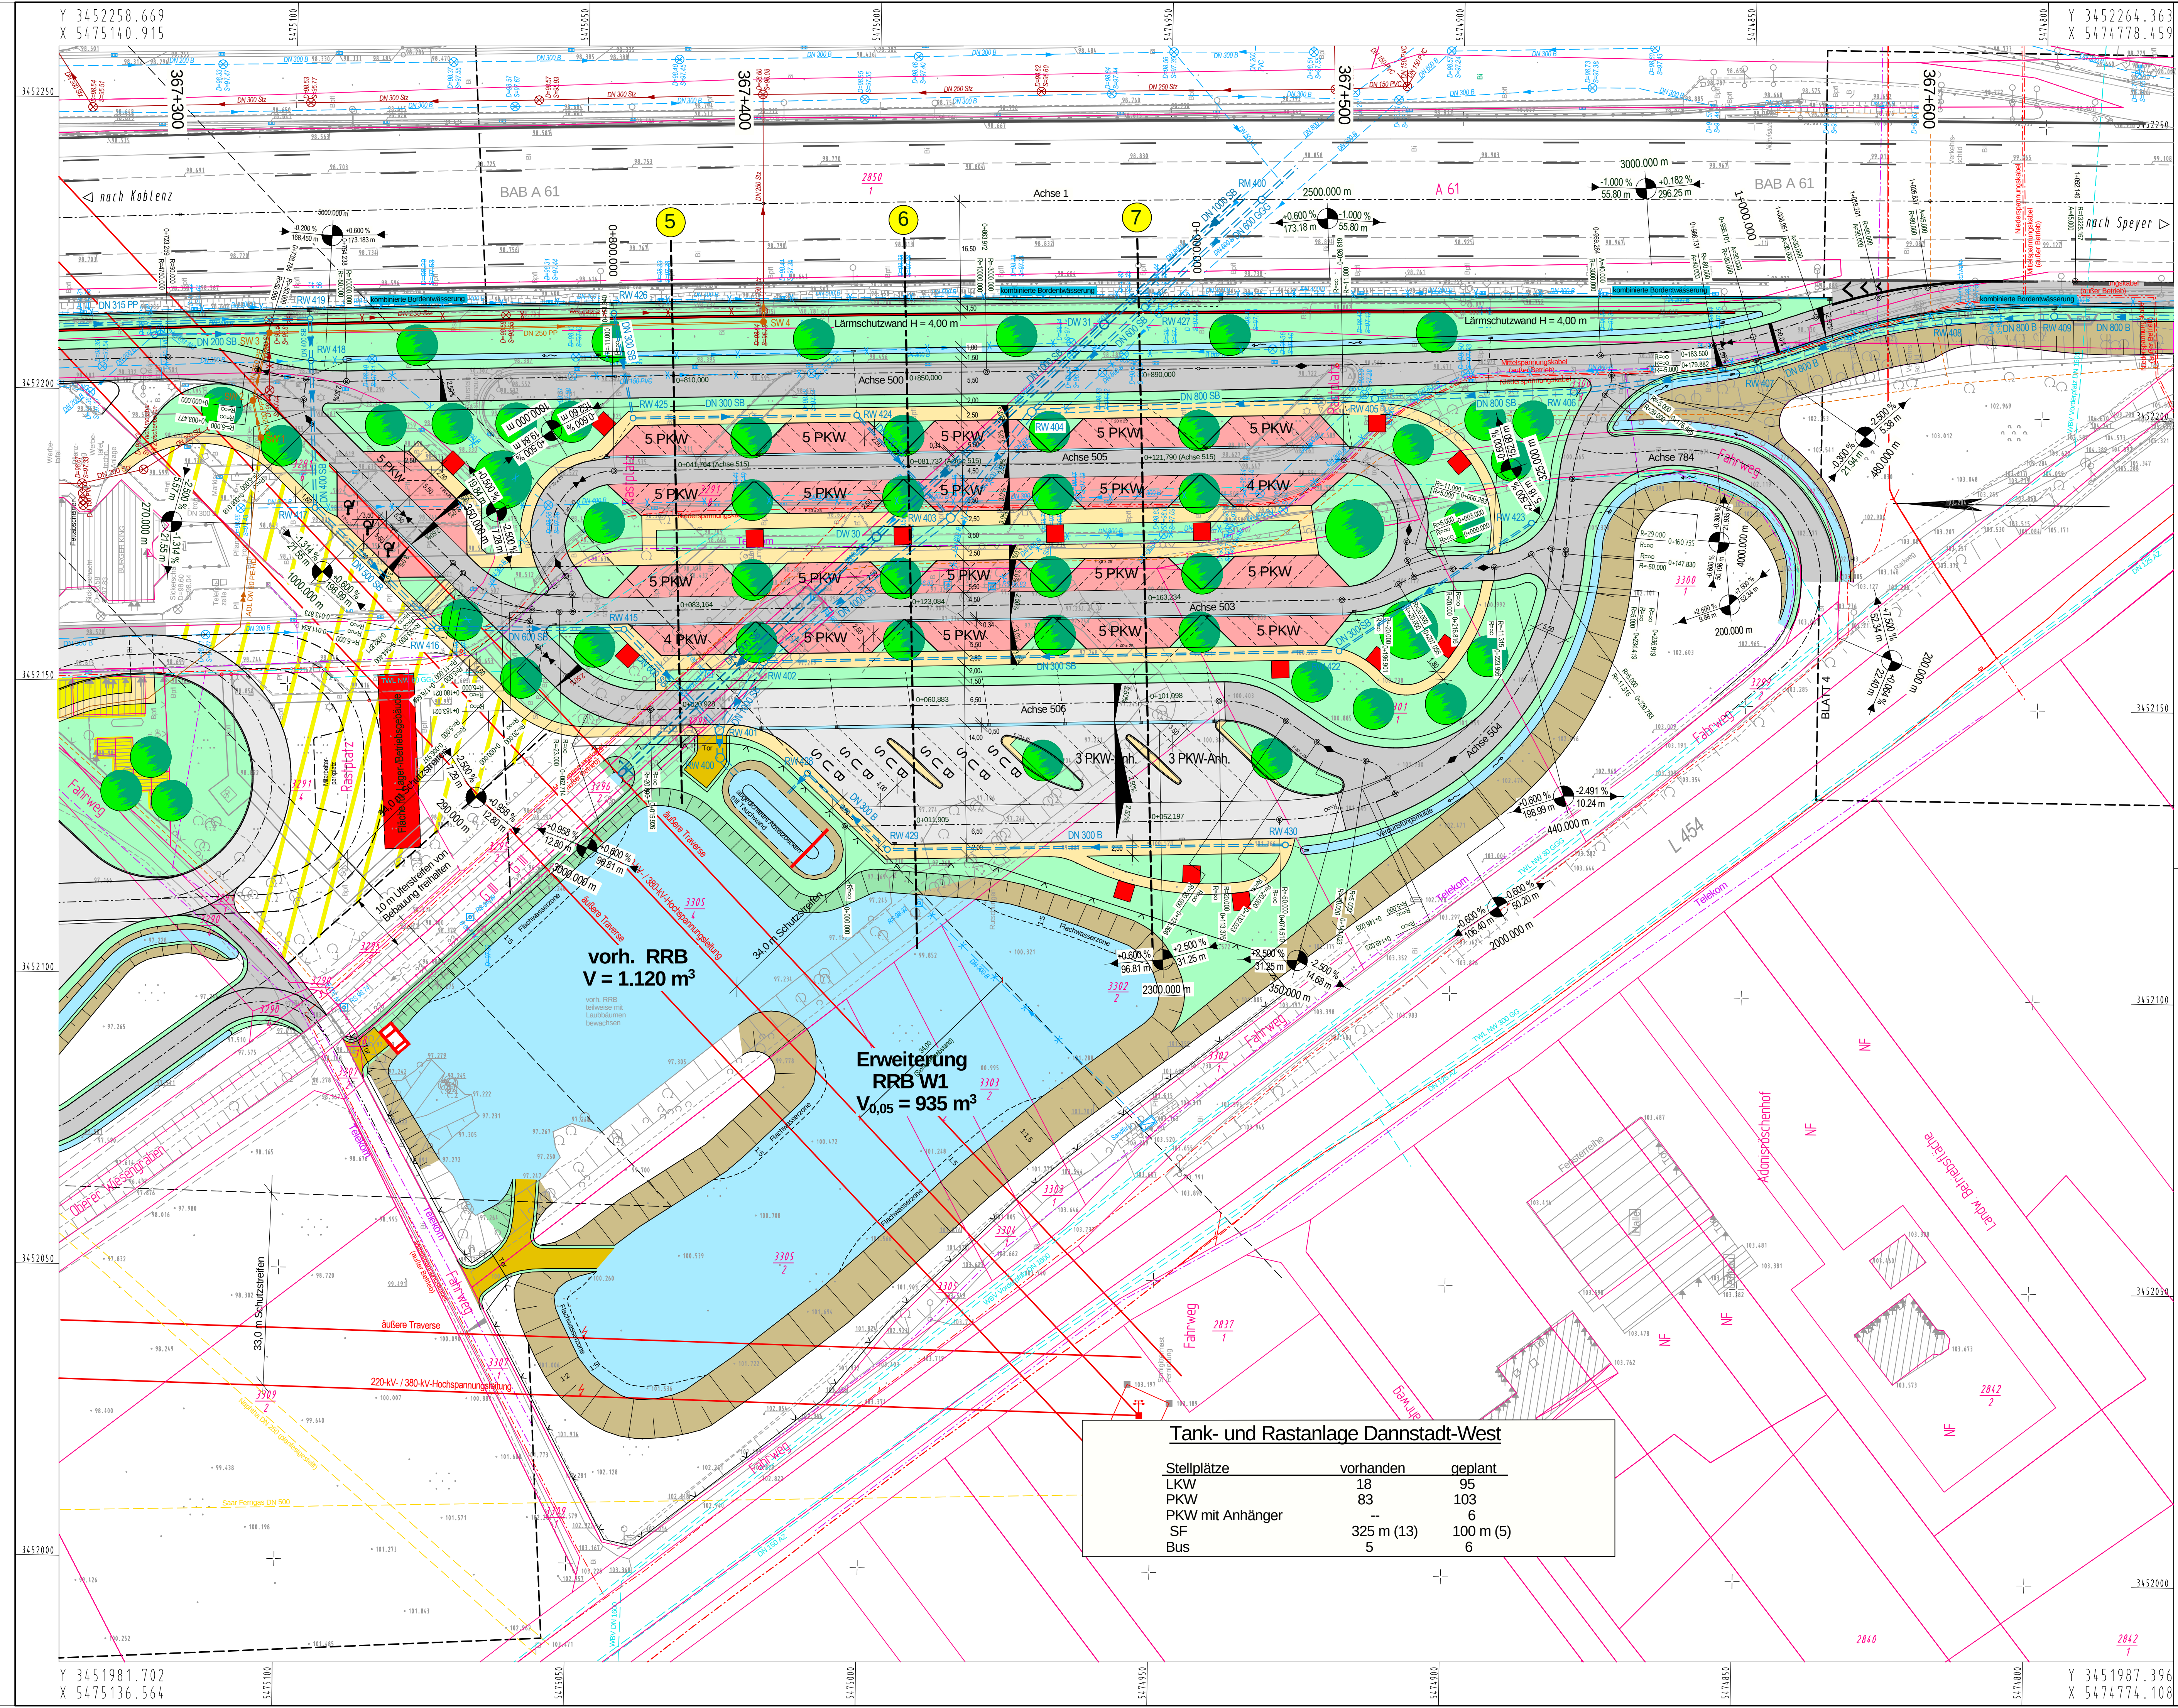

Entwurfsbearbeitung:

G.U.B. Ingenieur AG
Güterstraße 11 • 56410 Montabaur • Rheinland-Pfalz
Telefon: +49 (0)2602 99627 - 0
Telefax: +49 (0)2602 99627 - 27
Internet: www.gub-ing.de

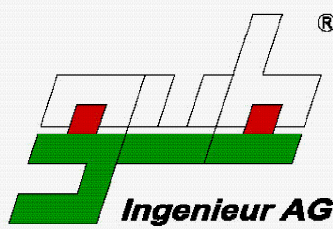

Projekt-Nr.: CHS 091524

Datum	Zeichen
bearbeitet: Aug. 2012	C. Otto
gezeichnet: Aug. 2012	K. Schostok
geprüft: Sept. 2012	M. Wirth

A 61
Neugestaltung und Erweiterung der
Tank- und Rastanlage Dannstadt - West

Betr.-km 367,300

Anlage:	Blatt Nr.:	Maßnahmen Nr.:
5	3	A.01-03-0037.02
bearbeitet	Datum	Name
gezeichnet		
geprüft		
Lageplan	Maßstab 1 : 500	

von NK: 6515 057 nach NK: 6616 093
Planprüfungen

Straßenplanung:	Datum	Name
Landespflege:		
Immissionsschutz:		
Vermessungs- aufnahme:		
Kataster:		

Nr.	Art der Änderung	Datum	Name
a			
b			
c			
d			
e			
f			

aufgestellt:
Montabaur, den
Der Leiter des Autobahnamtes

im Auftrag:

Datensatz:

Plangröße in mm:

Plottabelle: