


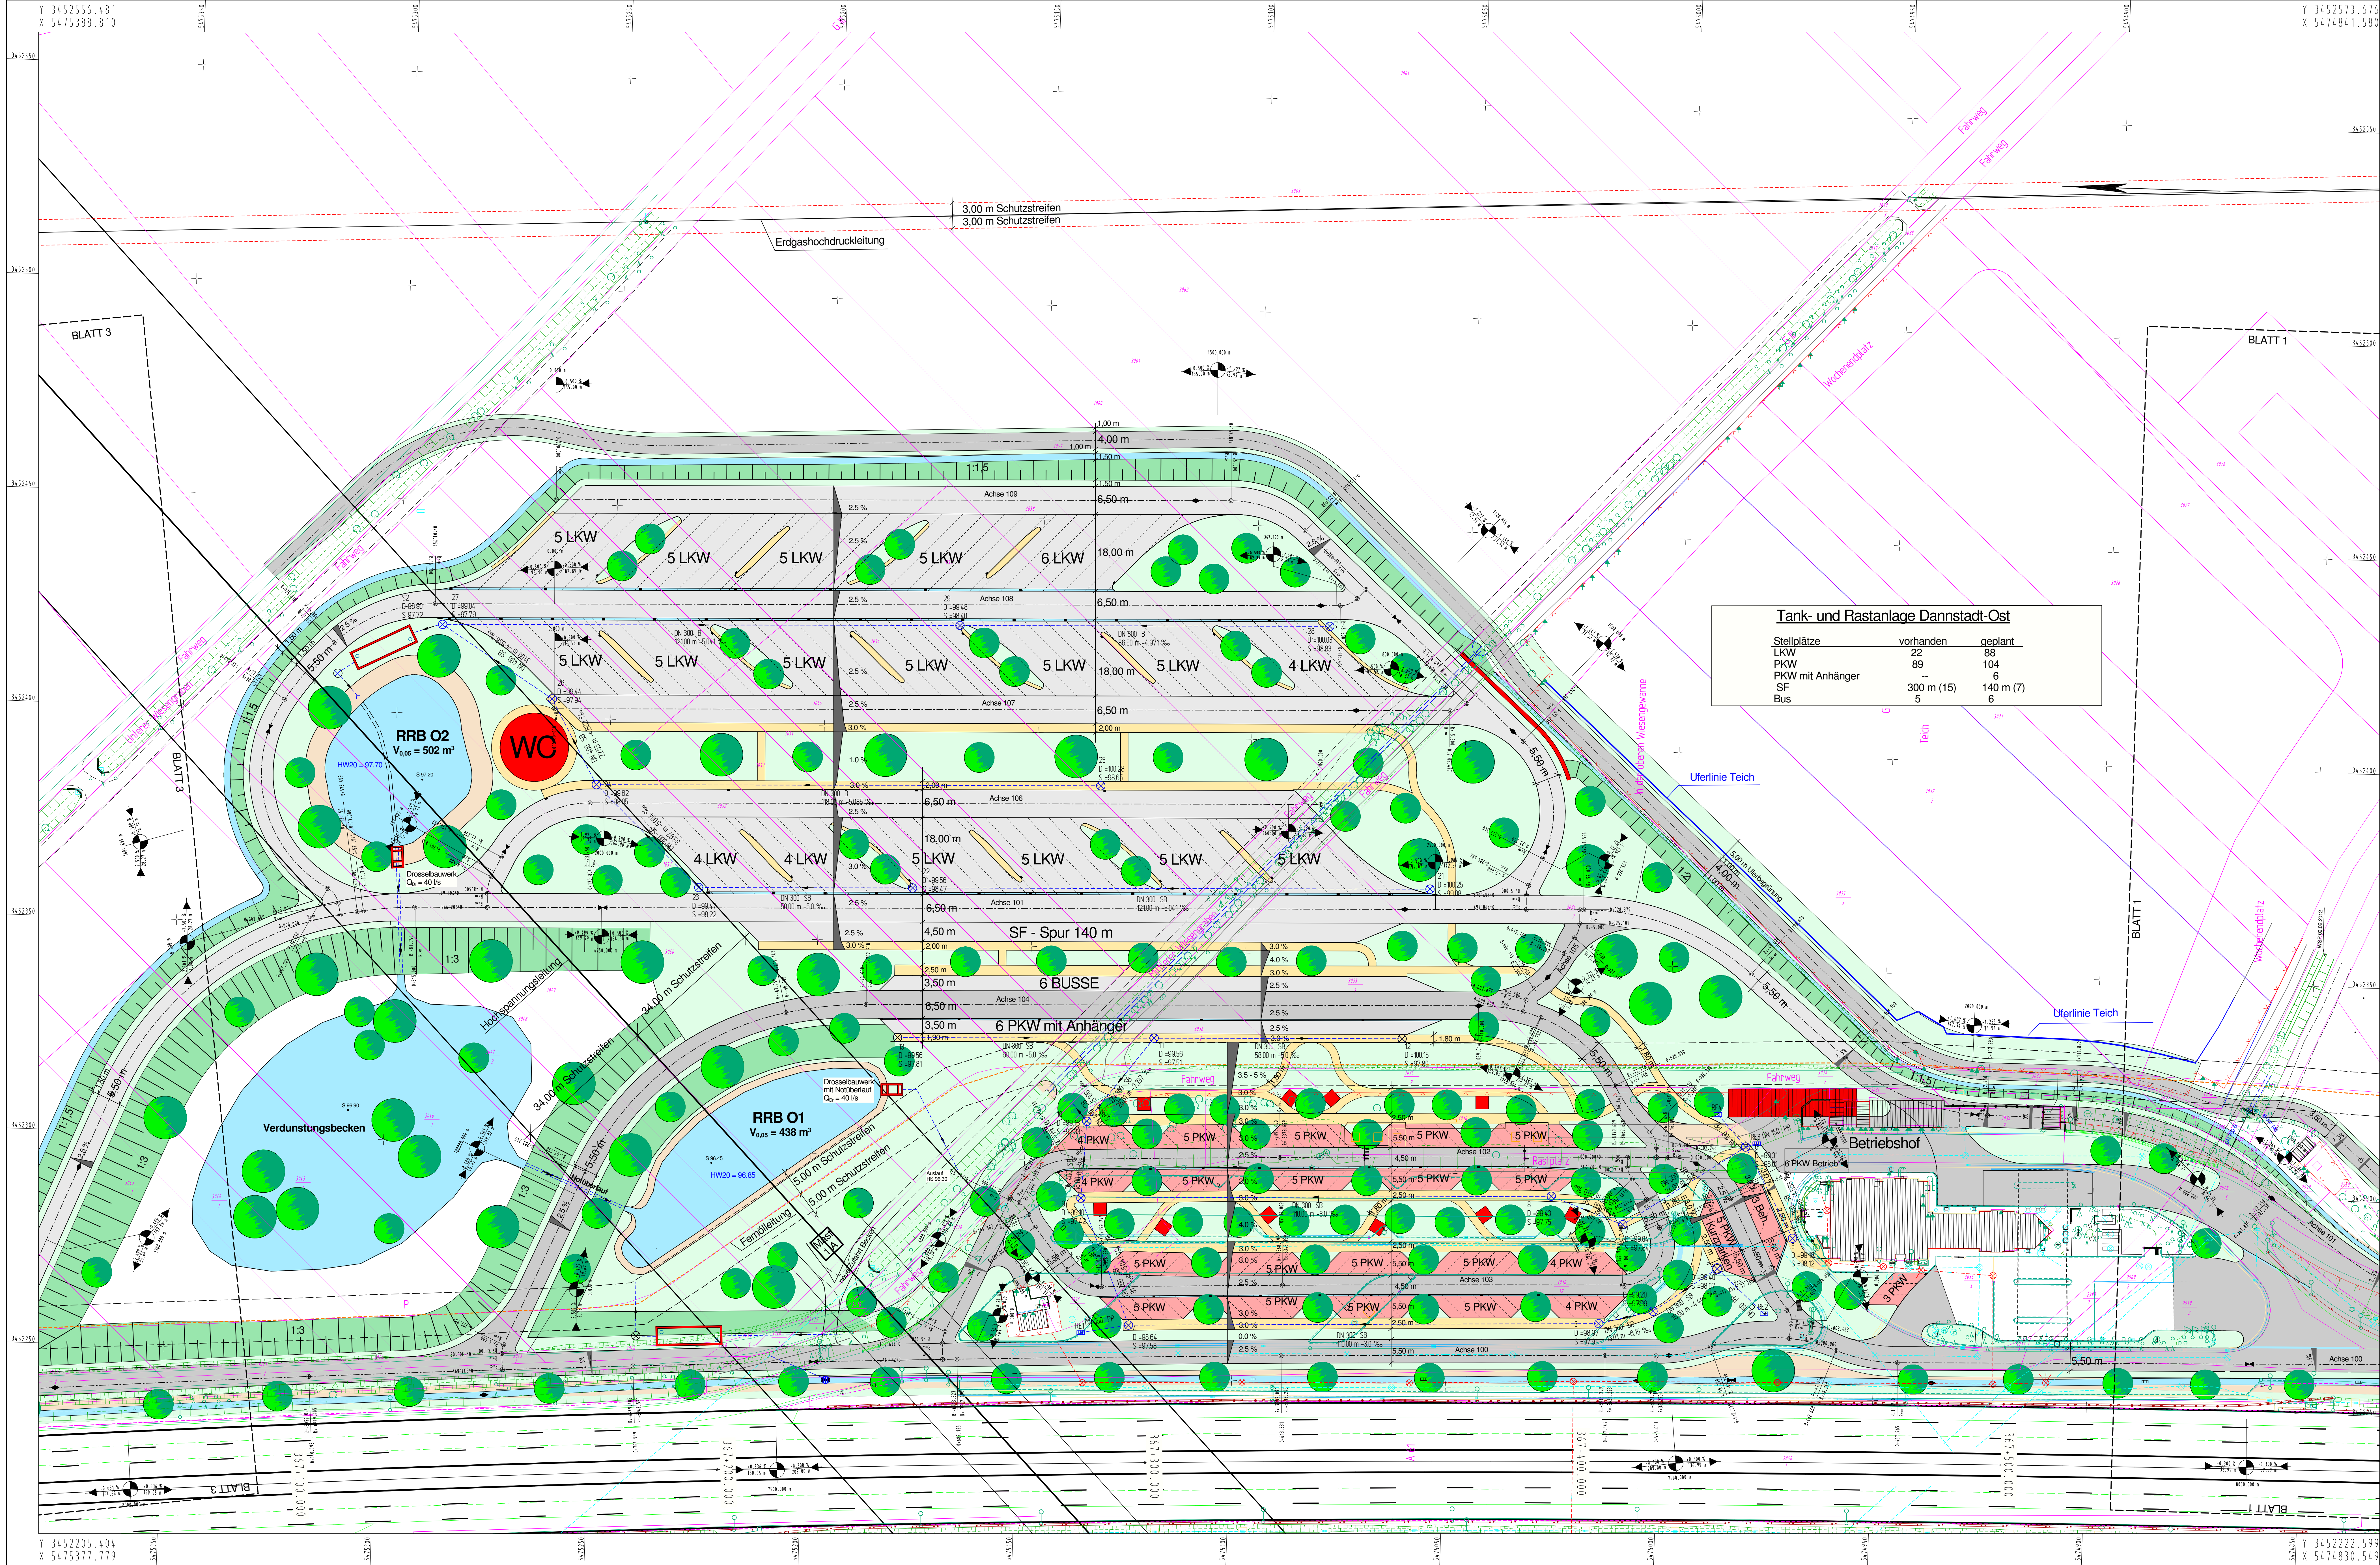

Tank- und Rastanlage Dannstadt-Ost		
Stellplätze	vorhanden	geplant
LKW	22	80
PKW	89	104
PKW mit Anhänger	6	6
SF	300 m (15)	140 m (7)
Bus	5	6

ZEICHENERKLÄRUNG

STRASSENPLANUNG

- Dammabdeckung
- Barkett
- Fahrbahn
- Barkett
- Mulde
- Einschnittsboschung
- Querschnitt - Nummer
- Fahrbahneinseitigkeit
- Blickrichtung Blickstandort
- vorh. Kontrollschacht, Muldenabschacht
- vorh. Straßenablauf
- Grabsensohle vorh. Gräben/Mulden mit Fließrichtungspfeil
- ehem. Muldenabschacht mit geschlossenem Deckel, mit neuer Deckelhöhe und vorh. Sohlhöhe
- neuer Muldenabschacht 500 x 780 mm mit Anschlussleitung
- Leitungen der Elektrizitätsversorgung Freileitung mit Mast
- Leitungen der Telekommunikation mit Holzmast
- Leitungen der Fernmeldemeisterei mit Muffe
- stillgelegte HD-Gasleitung der Saar-Ferngas-Transport
- HD-Gasleitung der Saar-Ferngas-Transport
- Schmalstrichmarkierung durchgehend
- Breitschichtmarkierung Stich / Lücke
- Breitschichtmarkierung durchgehend

Landesbetrieb Mobilität Rheinland-Pfalz
Autobahn Montabaur
Bahnhofplatz 1
56410 Montabaur
Telefon: 02602 / 924 - 0
Fax: 02602 / 924 - 4500



Anlage: 7		Maßnahmen Nr.: A.01-03-0037.01	
Blatt Nr.: 2		Datum	
bearbeitet		27.04.2011	
gezeichnet		K.Thon	
geprüft		Lageplan, Maßstab 1: 500	

von NIK		nach NIK	Planprüfungen	Station	Datum	Name
Strassenplanung:		Landespflege:				
Immissionsschutz:		Vermessungsaufnahme:				
Kataster:		Nr. / Art der Änderung		Datum		Name
a						
b						
c						
d						
e						
f						

aufgestellt:		Montabaur, den		Der Leiter des Autobahnämtes	
im Auftrag:					