

## M 6 Stegreifentwerfen

Studiengang Architektur

Fachgebiet Baukonstruktion  
Technischer Ausbau Entwerfen

### STE 1 - 10.10.2018 ... Meerblick

Prof. Dipl. Ing. Wolfgang Kergassner

Telefon 0631 37 244 600

Telefax 0631 37 244 444

„Der Kopf ist rund, damit das Denken die Richtung wechseln kann“  
Francis Picabia

wolfgang.kergassner@hs-kl.de  
w@kergassner.com

Sie werden als Architekt / Architektin beauftragt ein Wohnhaus an einem Hanggrundstück mit traumhafter Aussichtslage (Meerblick) zu entwerfen. Das Grundstück ist 65m breit, 35m tief. Das Baufeld ist von der umlaufenden Grundstücksgrenze jeweils 5m entfernt.

Der Auftraggeber ist von der Architektur von John Lautner begeistert und setzt voraus, dass Sie das Gebäudekonzept im Sinn der Architekturhaltung des Architekten entwerfen.

Sollten Sie sich für geneigte Dächer mit außenliegenden Rinnen entscheiden wird die Dachneigung auf max. 20° begrenzt.

Die Fügequalität dieser Details erfolgt nach den Vorgaben FLW`s.

Er erwartet demzufolge einen räumlich spannenden, konzeptionellen Beitrag, in dem die die Bearbeitung der Übergänge zwischen innen und außen und die Gestaltung des Außenraumes nachvollziehbar dokumentiert sind. Das Anforderungsprofil des Bauherrn schließt ausdrücklich die Planung der Außenanlagen mit (Zugang, Zufahrt, Terrassen, Garten...) ein.

Raumprogramm:	m <sup>2</sup>	
- Eingang / Windfang / WC / Garderobe / Diele	20	X
- Küche	20	X
- Eßbereich	30	X
- Wohnzimmer incl. kleiner Bibliothek	40	X
- Musikzimmer (Klavier)	?	
- Kinderzimmer 1	18	
- Kinderzimmer 2	18	
- Kinderzimmer 3	18	
- Kinderzimmer / Gästezimmer (Doppelnutzung)	18	
- Kinder- Gästebad	12	
- Elternschlafzimmer incl. Schrankraum und Bad	30	X

- Hausarbeitsraum	15	X
- Keller / Abstellraum (-räume)	30	X
- Garage für 3 PKW´s und min. 2 Stellplätze auf dem Grundstück, Stellplatzgröße min. 2,80m x 6,00m	?	X
- Fahrradabstellplatz für 4 Fahrräder	?	X
- Raum für Mülltonnen	?	X
- Raum für Terrassenmöbel, Sonnenschirme, Grill...	?	X
- offener Kamin innen .....		
- offener Kamin außen .....		
- Pool – min. 4,00m x 8,00m – freie Form möglich		X
- .....		
- .....		

**Leistungen:**

- die zeichnerische Bearbeitung des Stegreifs erfolgt von Hand (gebundenes Zeichnen) inkl. farbigem Anlegen der Zeichnungen. Im Nachgang können die Zeichnungen mit dem „Rechner“ nachbearbeitet und eingescannt werden.
- alle zum Verständnis des Entwurfs notwendigen Grundrisse inkl. Möblierung, Schnitte und Ansichten im Maßstab 1:200
- die Höhenlinien sind in allen Grundrissen jeweils von links nach rechts durchgängig von der Grundstücksgrenze bis zum Baukörper und weiter zur Grundstücksgrenze darzustellen.
- Entwurf und Darstellung der Außenanlagen ist zwingend erforderlich

Ausgabe: Mittwoch, den 10.10.2018 – 9:30Uhr am FG


Abgabe: Mittwoch, den 10.10.2018 digital als pdf-Datei in meinem Büro unter **w@kergassner.com** bis 23:00Uhr

Präsentation: Die Vorstellung der Arbeiten anhand der Originalpläne durch die Studentinnen und Studenten erfolgt am


**Dienstag, den 16.10.2018 um 19:00 Uhr im Raum A 218, bitte alle Pläne bis 19:00Uhr aufhängen !**

Viel Erfolg !

Prof. W. Kergassner

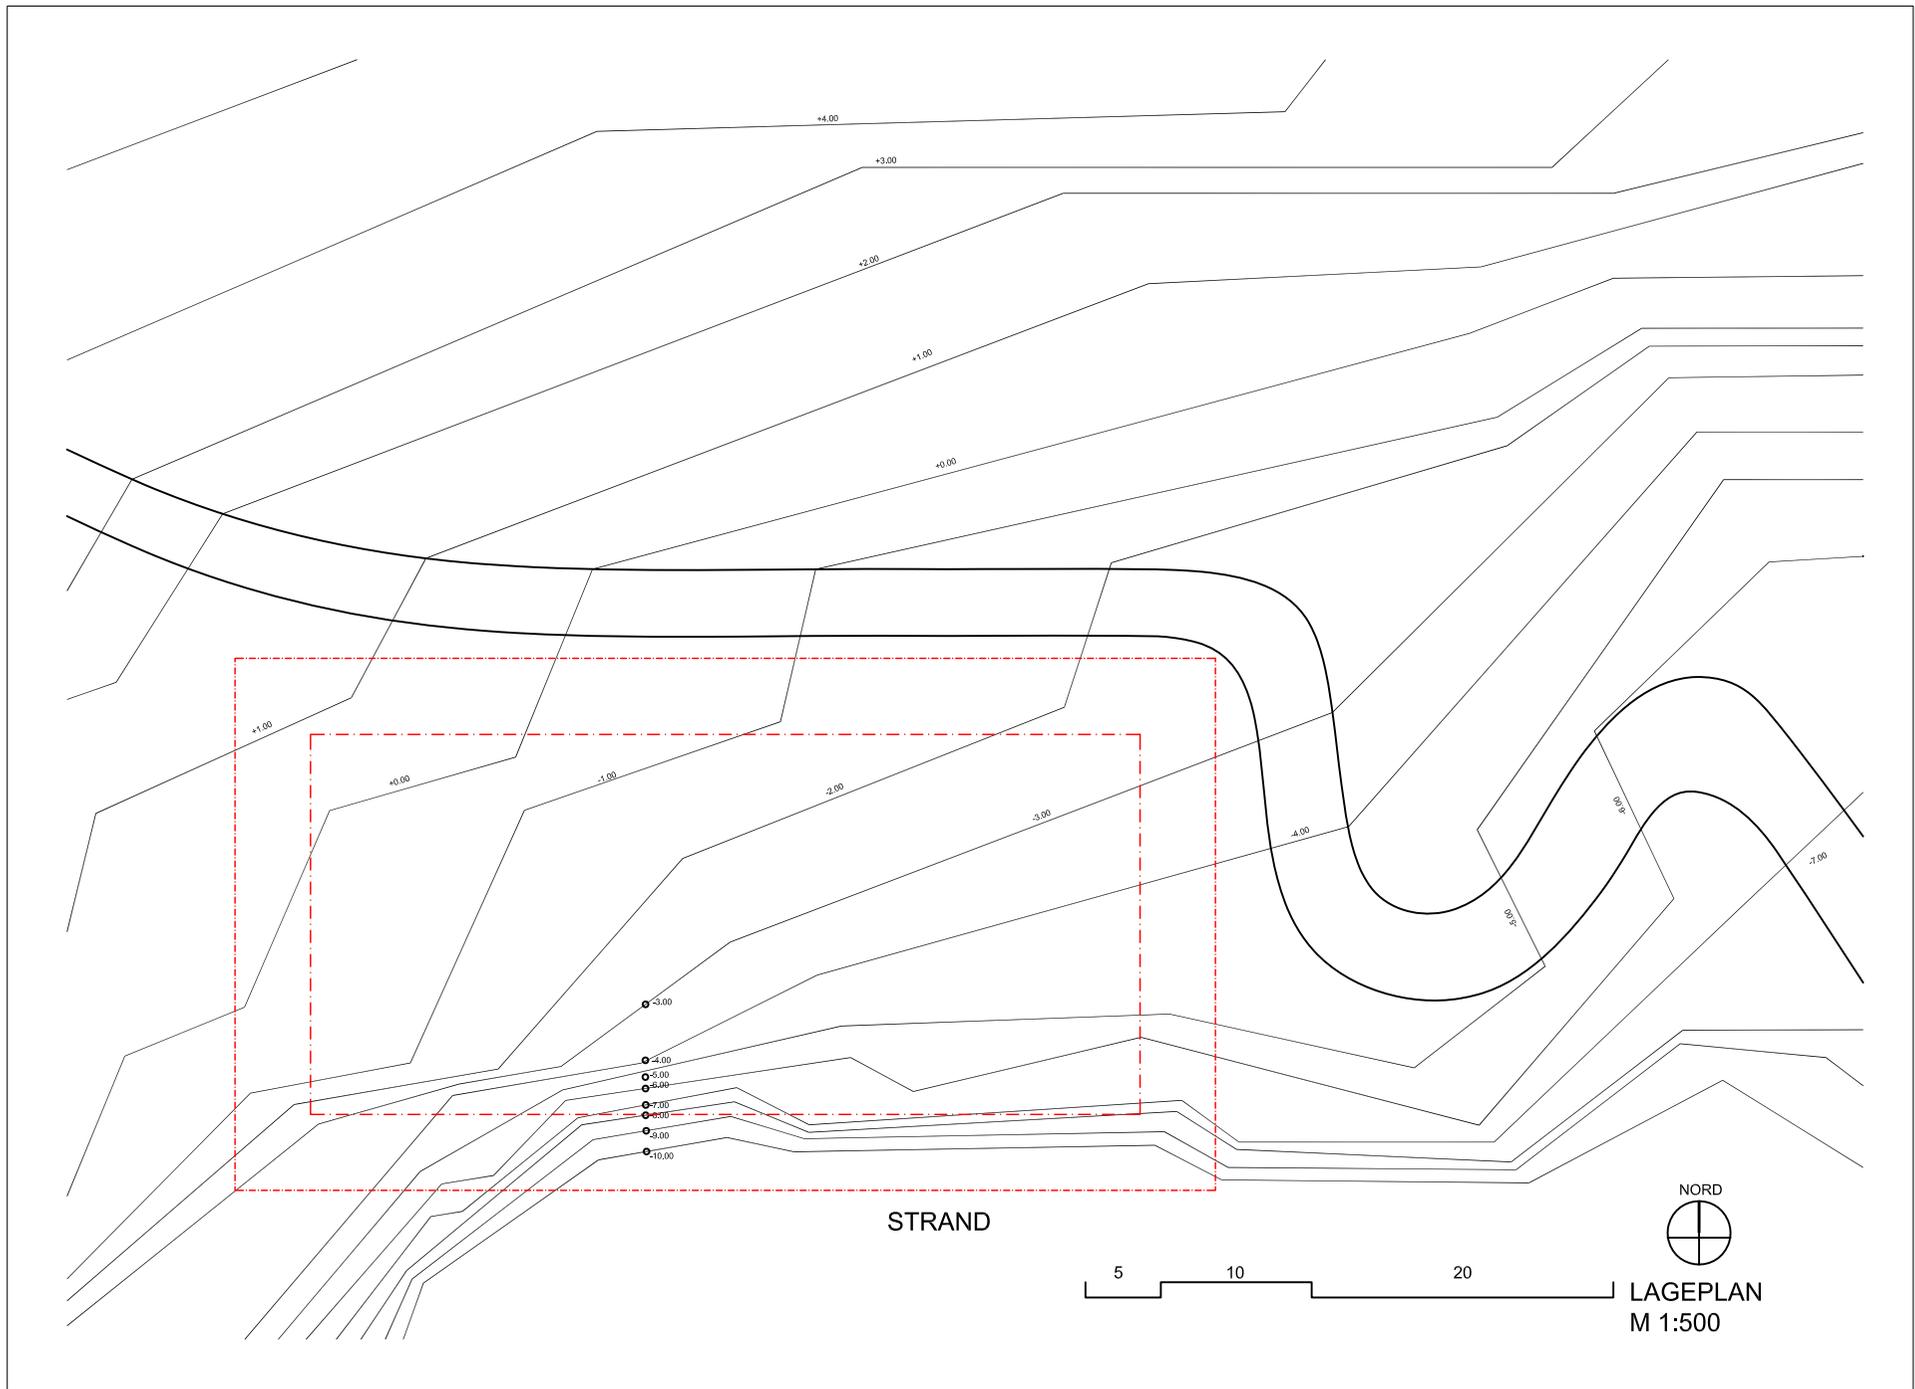

STRAND

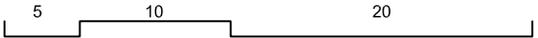

LAGEPLAN  
M 1:500

