




Obergeschoss 1/2 | M 1:200

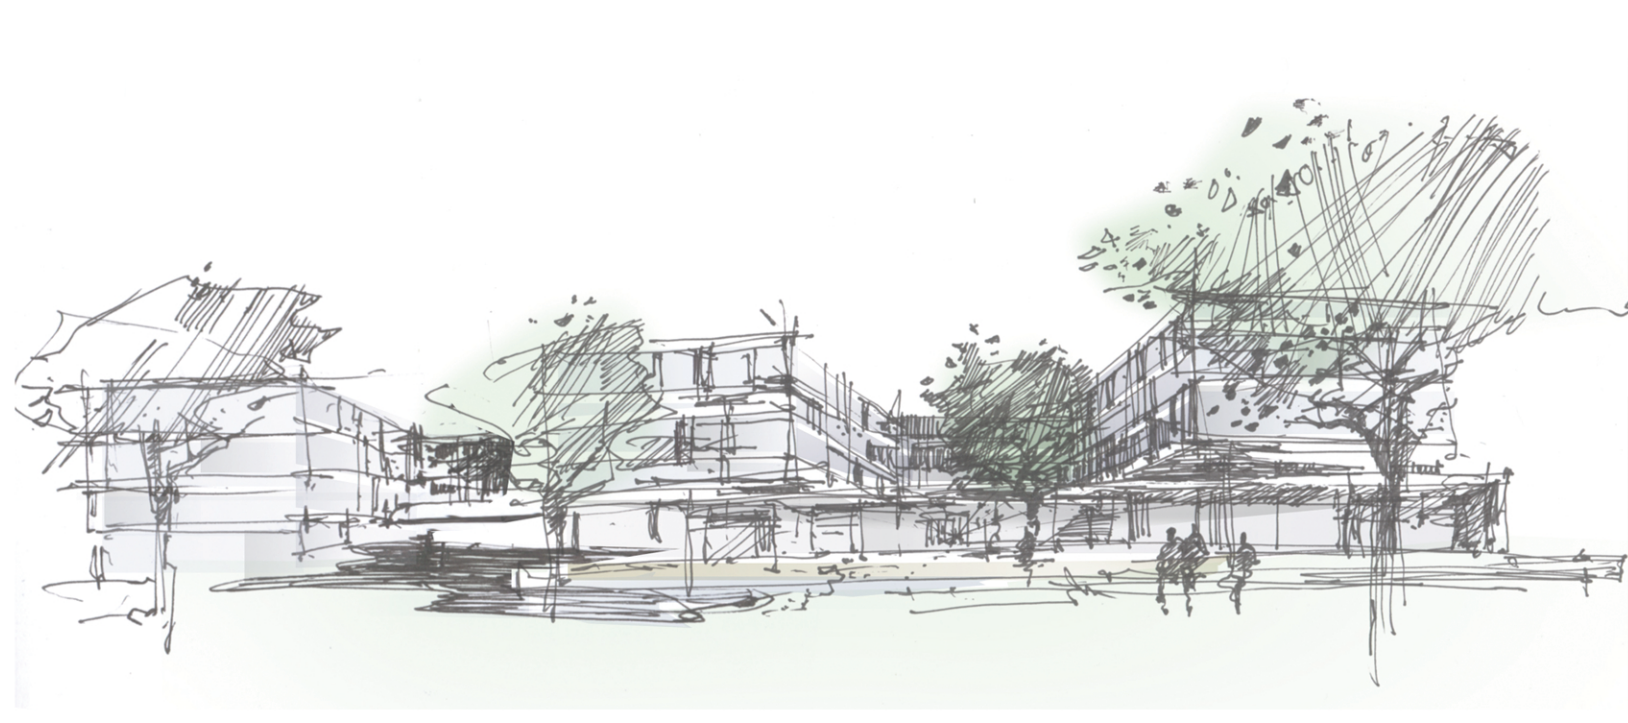


Obergeschoss 3 | M 1:200

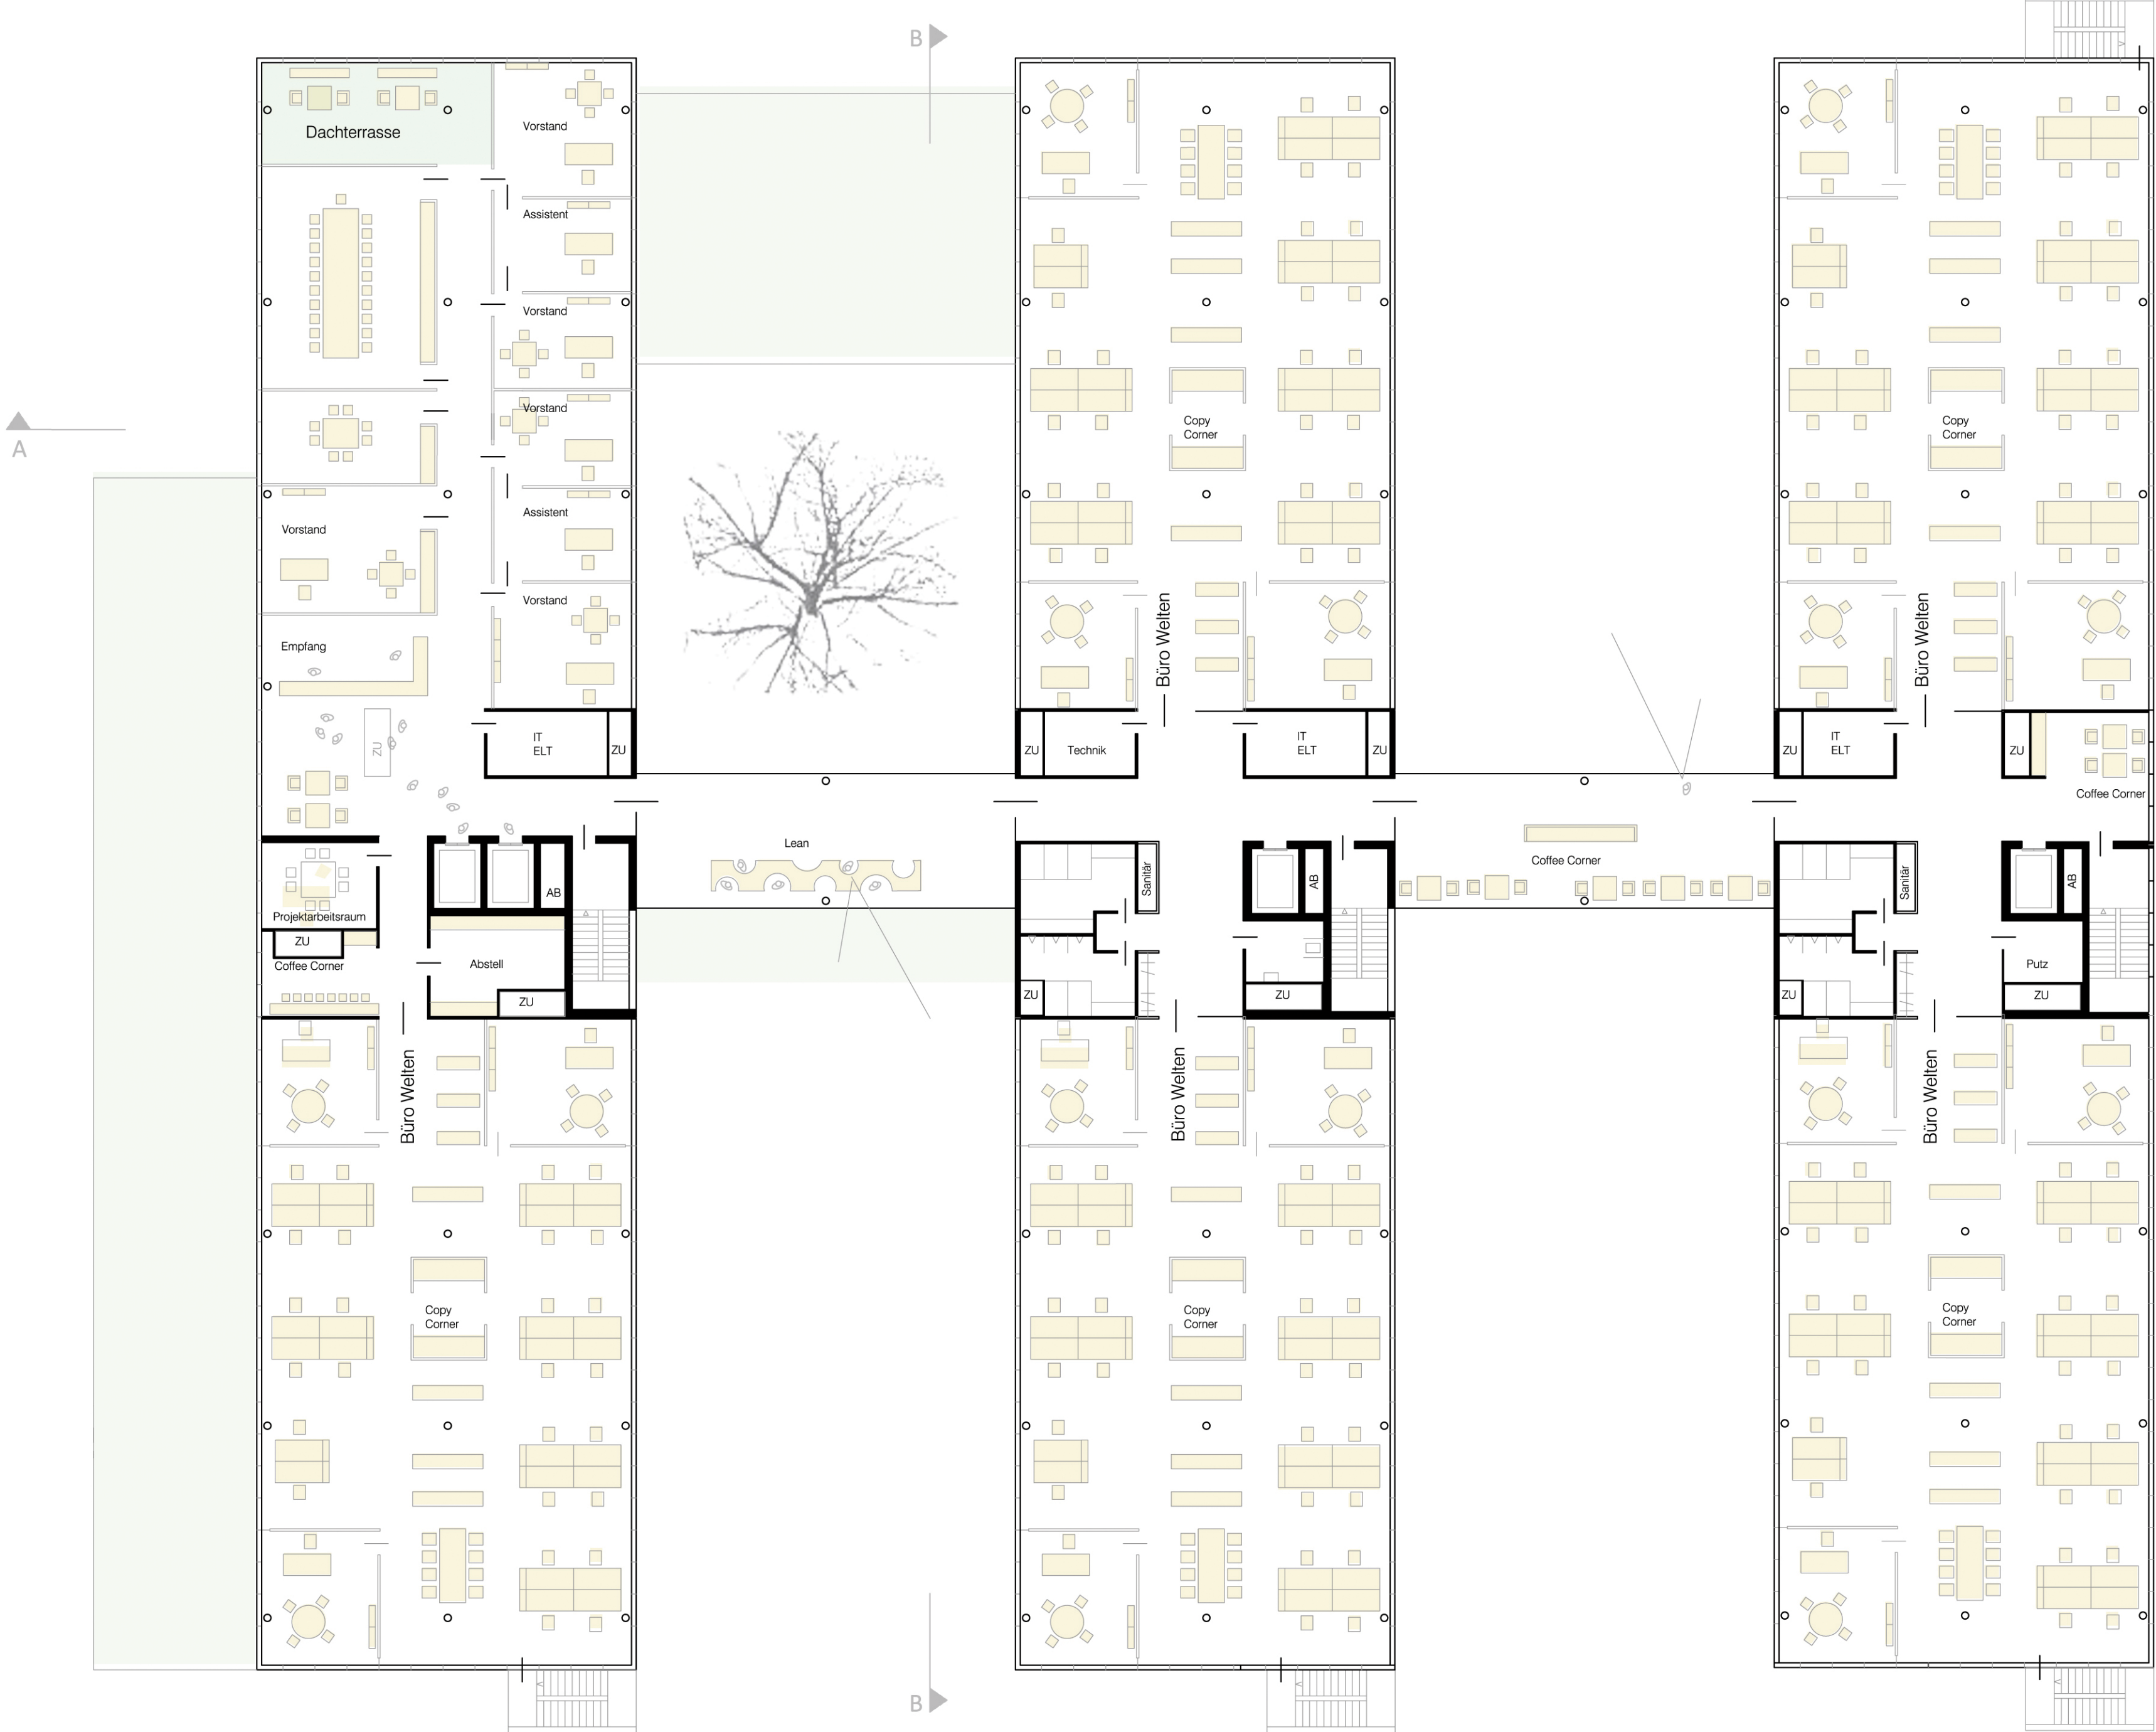


Einbettung in den Landschaftsraum

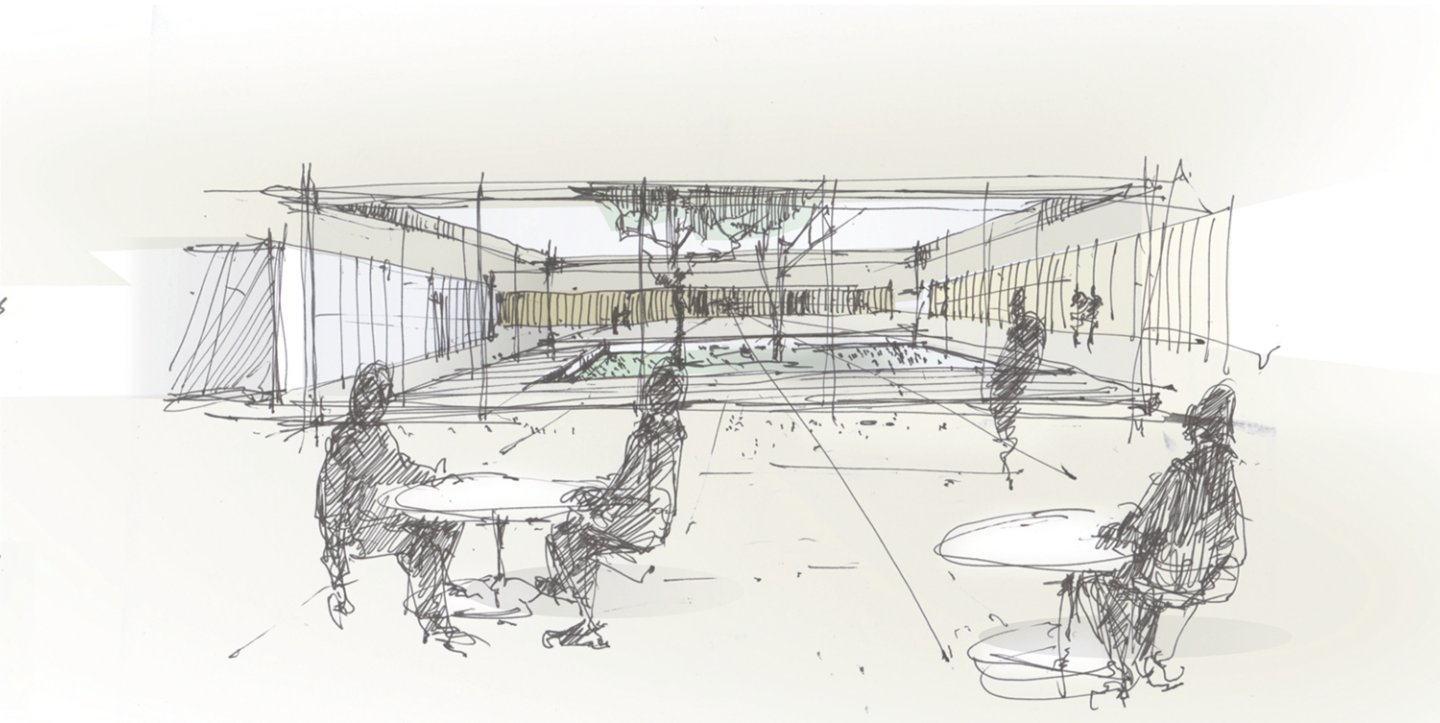

Cafeteria - Blick zum Innenhof

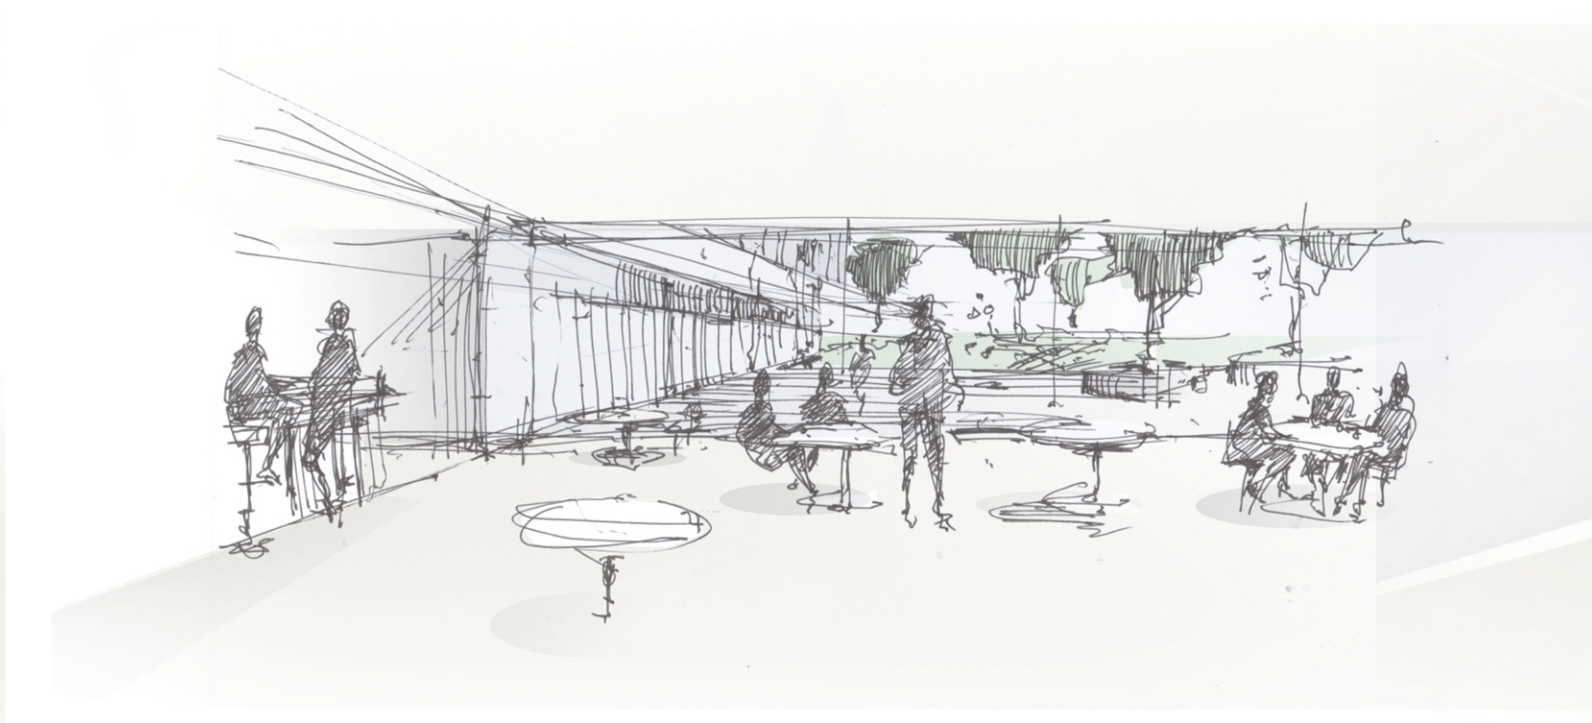

Cafeteria - Blick in den Freibereich

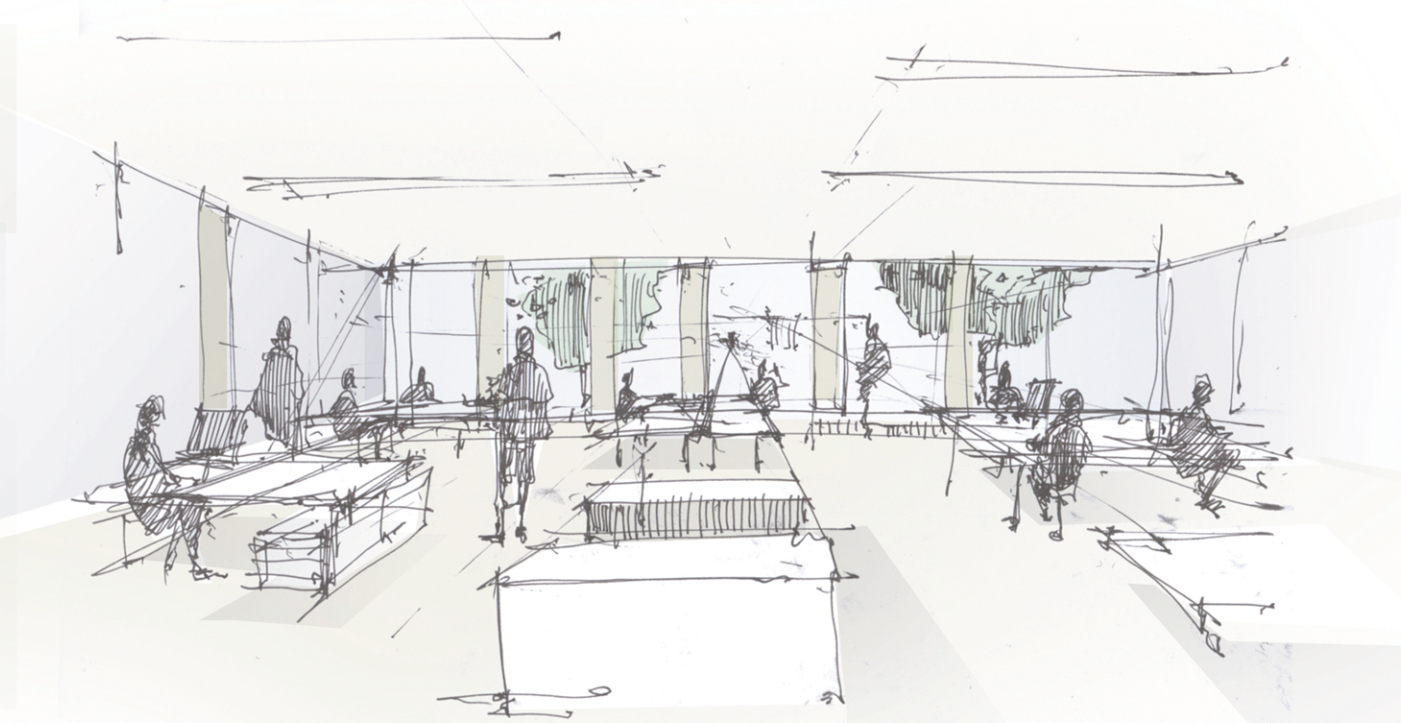

Open Space - Blick in den Grünraum