




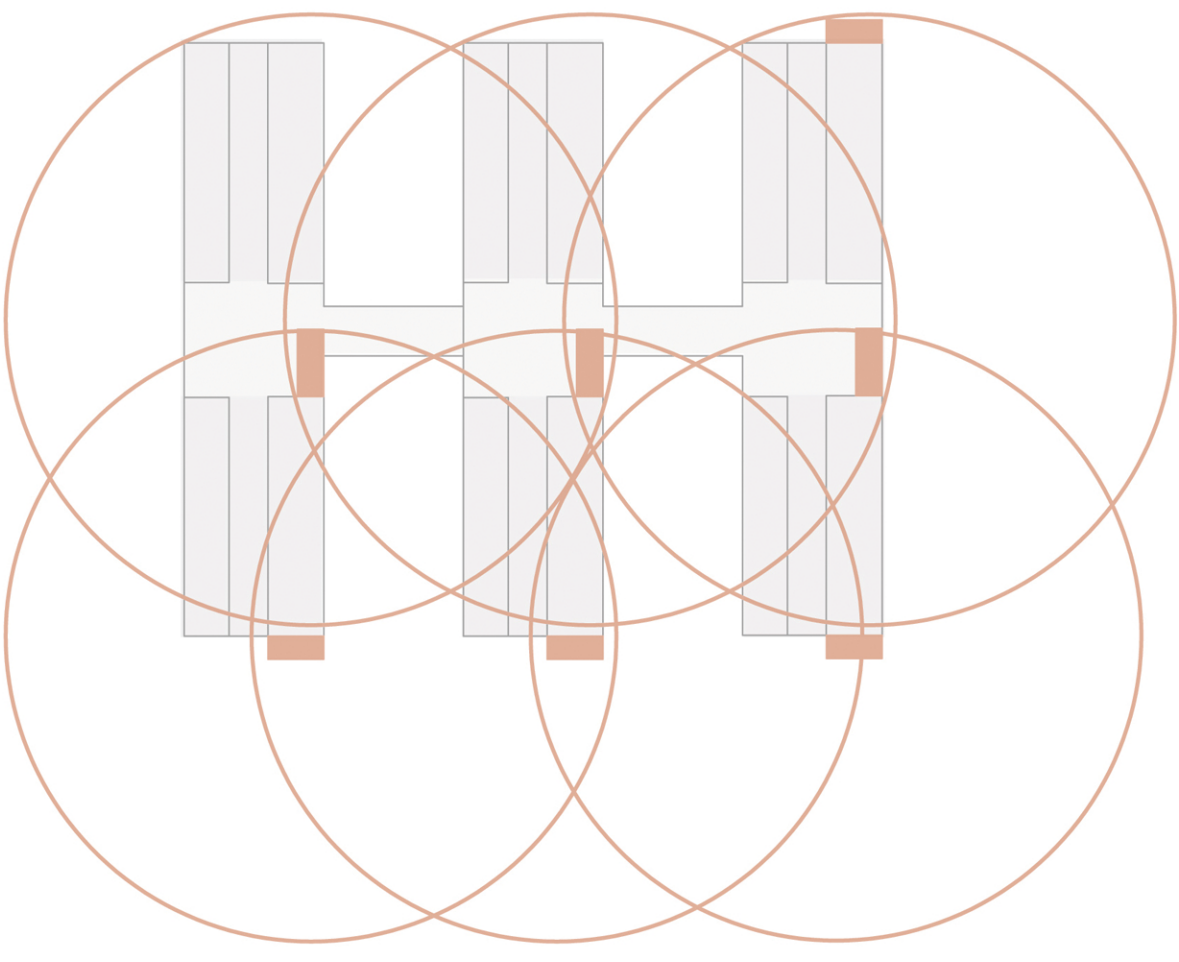

Fassadenteilansicht | M 1:50

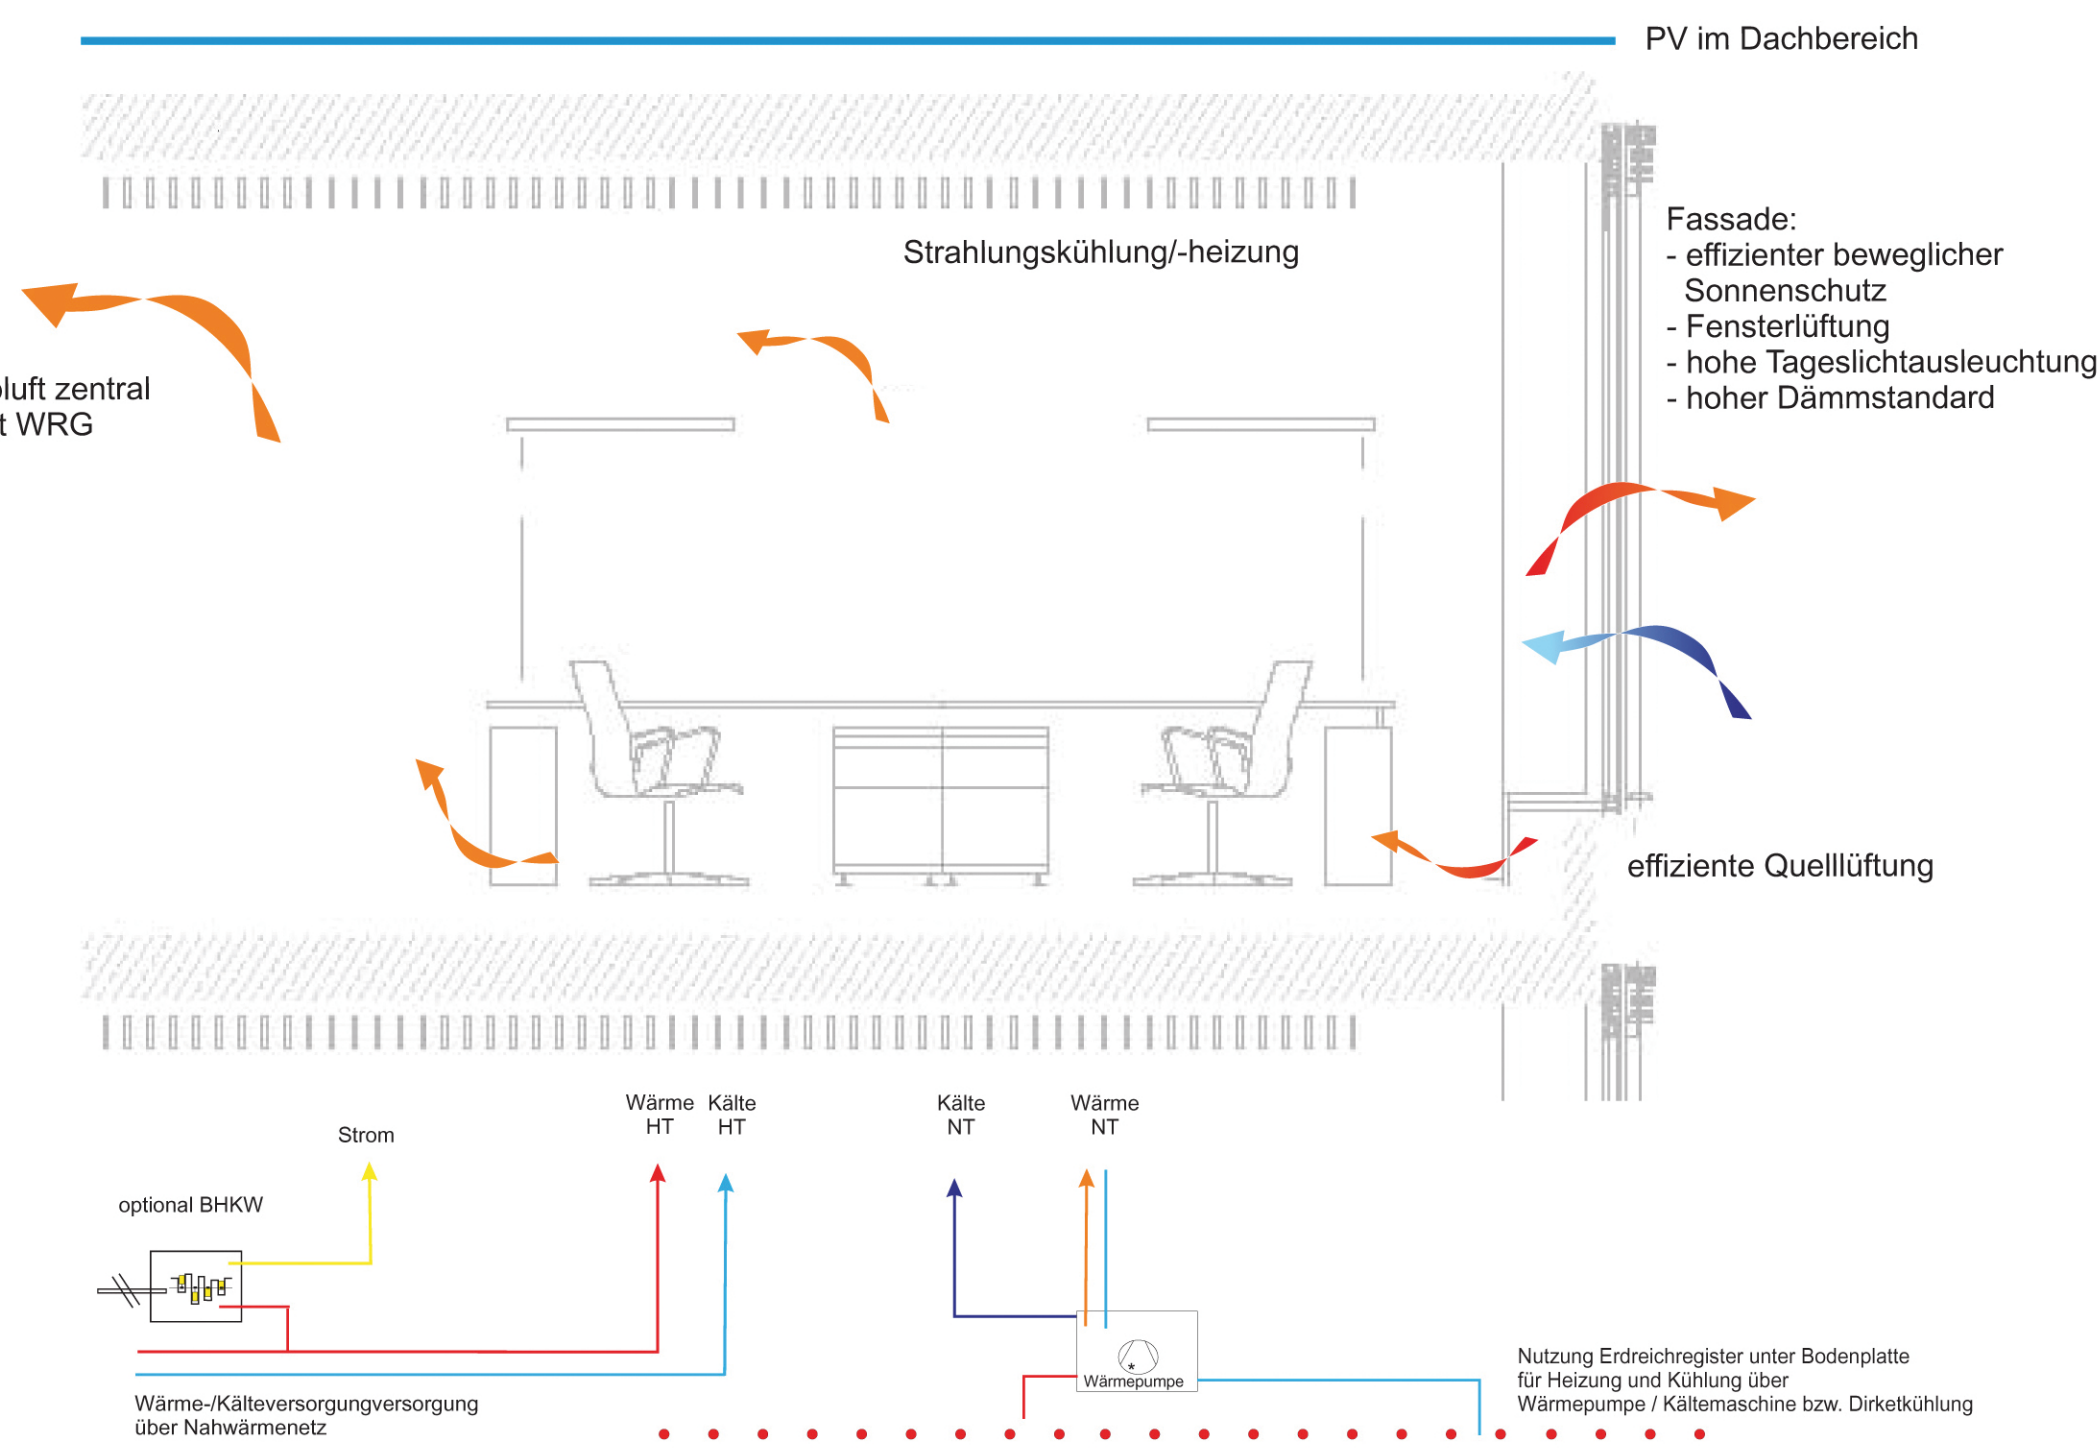

Fluchtwege

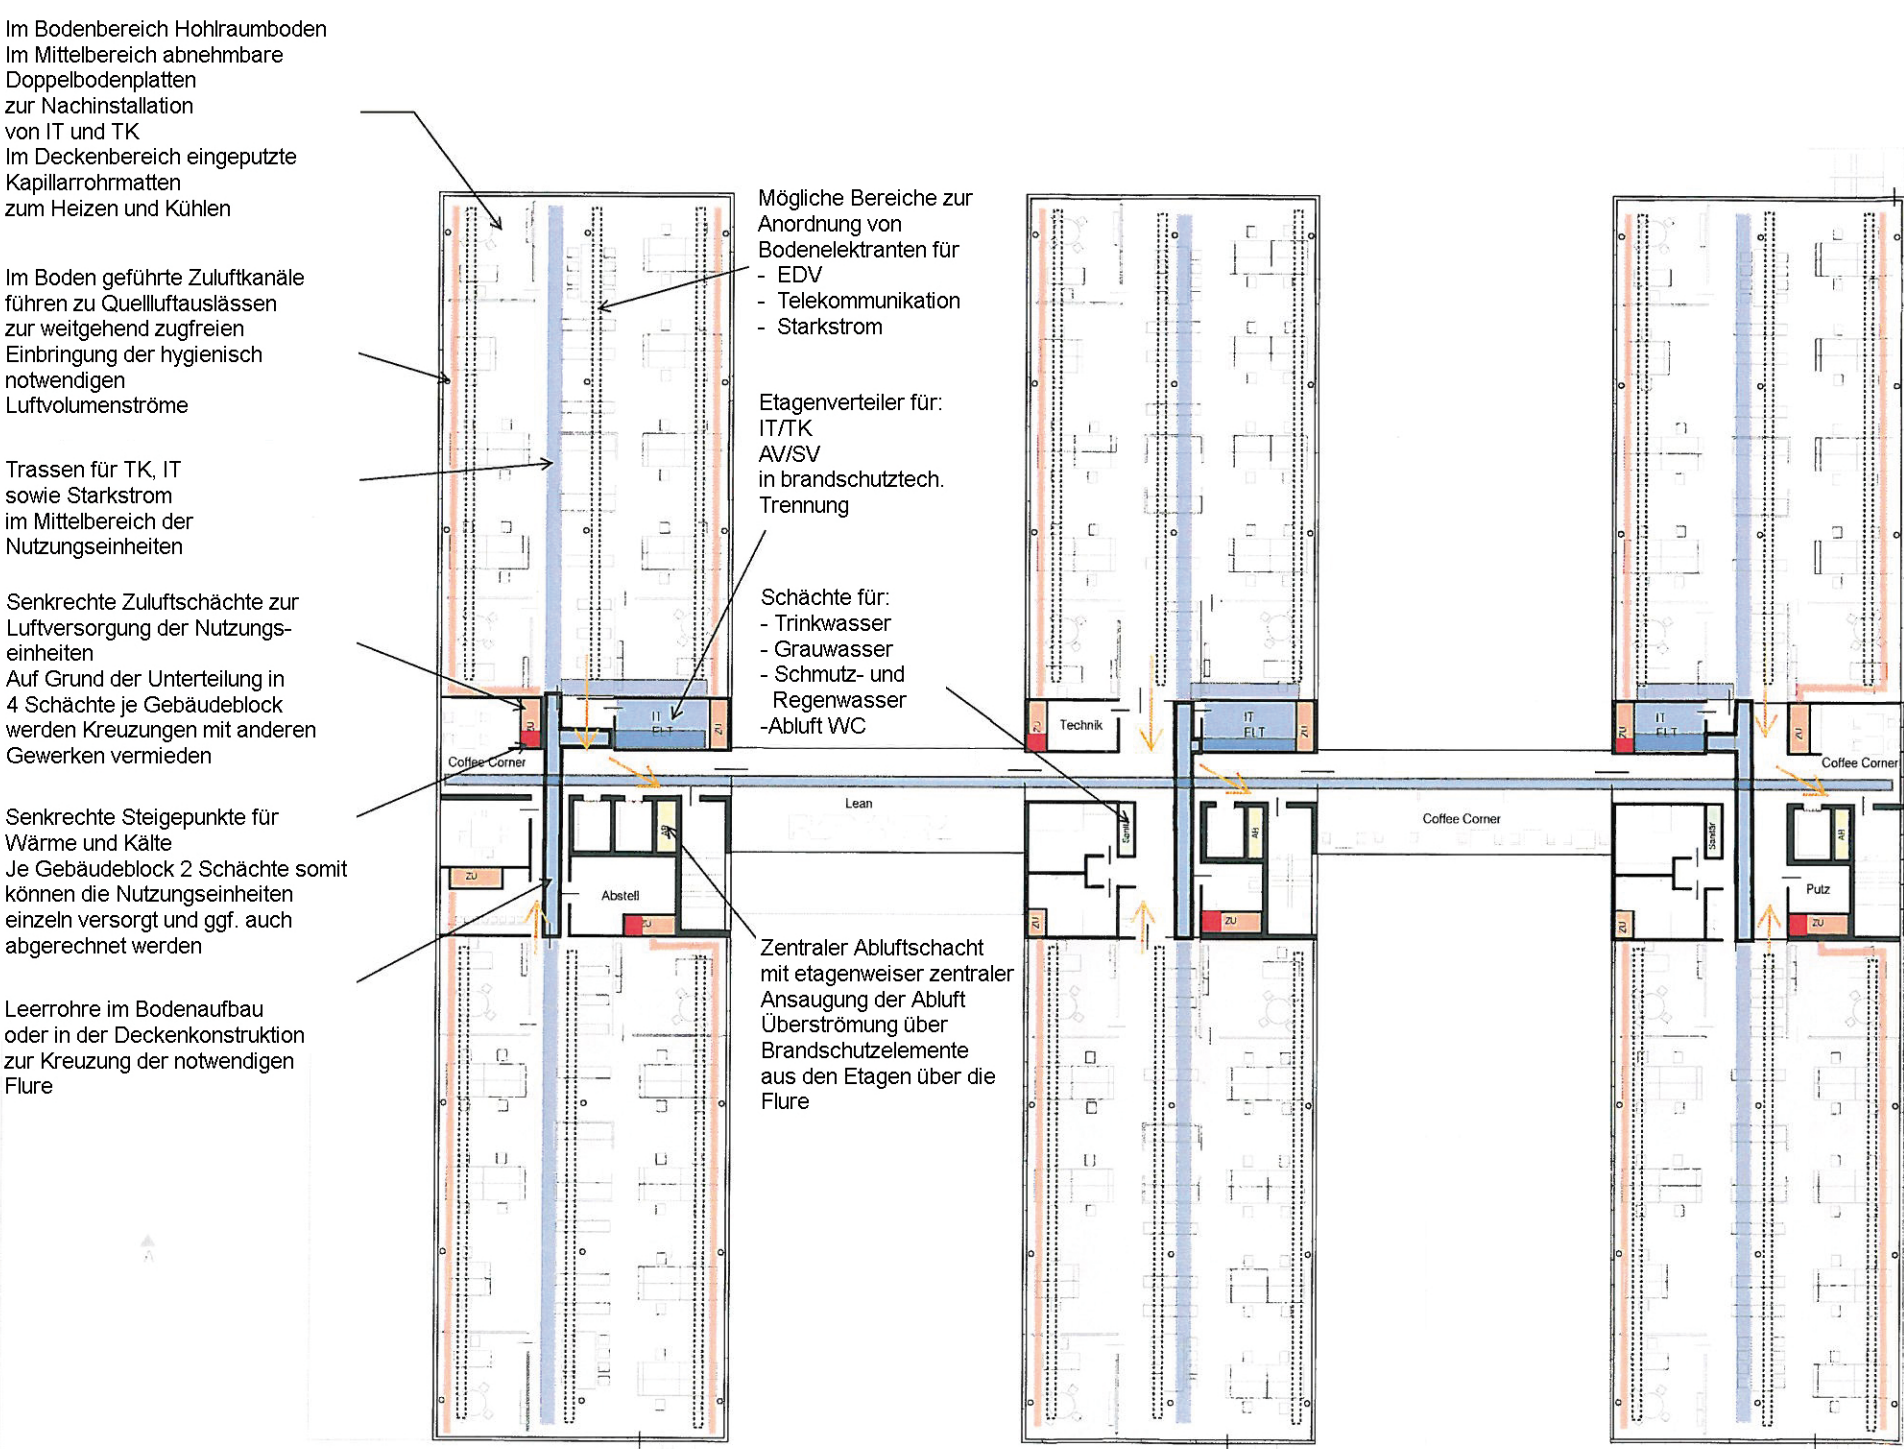

- Zuluft
- Abluft
- Sanitär
- Elektro + EDV