

M 6 Stegreifentwerfen

Studiengang Architektur

Fachgebiet Baukonstruktion

Technischer Ausbau Entwerfen

STE 1 ... Wohnhaus am Meer

Prof. Dipl. Ing. Wolfgang Kergassner

Telefon 0631 37 244 600

Telefax 0631 37 244 444

wolfgang.kergassner@hs-kl.de

w@kergassner.com

Sie werden als Architekt / Architektin beauftragt ein Wohnhaus an einem Hanggrundstück mit traumhafter Aussichtslage (Meerblick) zu entwerfen. Das Grundstück ist 65m breit, 35m tief. Das Baufeld ist von der umlaufenden Grundstücksgrenze jeweils 5m entfernt.

Der Auftraggeber ist von der Architektur von Frank Lloyd Wright begeistert und setzt voraus, dass Sie das Gebäudekonzept im FLW`s-Sinn entwerfen.

Sollten Sie sich für geneigte Dächer mit außenliegenden Rinnen entscheiden wird die Dachneigung auf max. 20° begrenzt.

Die Fügequalität dieser Details erfolgt nach den Vorgaben FLW`s.

Er erwartet demzufolge einen räumlich spannenden, konzeptionellen Beitrag, in dem die die Bearbeitung der Übergänge zwischen innen und außen und die Gestaltung des Außenraumes nachvollziehbar dokumentiert sind. Das Anforderungsprofil des Bauherrn schließt ausdrücklich die Planung der Außenanlagen mit (Zugang, Zufahrt, Terrassen, Garten...) ein.

Raumprogramm:

	m ²	
- Eingang / Windfang / WC / Garderobe / Diele	20	X
- Küche	20	X
- Eßbereich	30	X
- Wohnzimmer incl. kleiner Bibliothek	40	X
- Musikzimmer (Klavier)	?	
- Kinderzimmer 1	18	X
- Kinderzimmer 2	18	X
- Kinderzimmer 3	18	X
- Kinderzimmer / Gästezimmer (Doppelnutzung)	18	X
- Kinder- Gästebad	12	X
- Elternschlafzimmer incl. Schrankraum und Bad	30	X

- Hausarbeitsraum	15	X
- Keller / Abstellraum (-räume)	30	X
- Garage für PKW's – Stellplatz 2,80m x 6,00m	?	X
- Fahrradabstellplatz	?	X
- Raum für Mülltonnen	?	X
- Raum für Terrassenmöbel, Sonnenschirme, Grill...	?	X
- offener Kamin innen		X
- offener Kamin außen		X
- Pool		X
- <i>ck. 4m x 12m</i>		
- <i>oder freie Form</i>		

Leistungen:

- die zeichnerische Bearbeitung des Stegreifs erfolgt von Hand (gebundenes Zeichnen) inkl. farbigem Anlegen der Zeichnungen. Im Nachgang können die Zeichnungen mit dem „Rechner“ nachbearbeitet und eingescannt werden.
- alle zum Verständnis des Entwurfs notwendigen Grundrisse inkl. Möblierung, Schnitte und Ansichten im Maßstab 1:200
- die Höhenlinien sind in allen Grundrissen jeweils von links nach rechts durchgängig von der Grundstücksgrenze bis zum Baukörper und weiter zur Grundstücksgrenze darzustellen.
- Entwurf und Darstellung der Außenanlagen ist zwingend erforderlich

Ausgabe:

08/m/2017 9:30 Uhr

Abgabe:


09/m/17 digital als pdf-Datei in meinem Büro
unter w@kergassner.com bis 22:00Uhr

Präsentation: Die Vorstellung der maßstabsgerechten Arbeiten durch die Studentinnen und Studenten erfolgt am

Dienstag, den *14/m/17* um 19:00 Uhr
im Raum A 218

Viel Erfolg !

M. W. H.

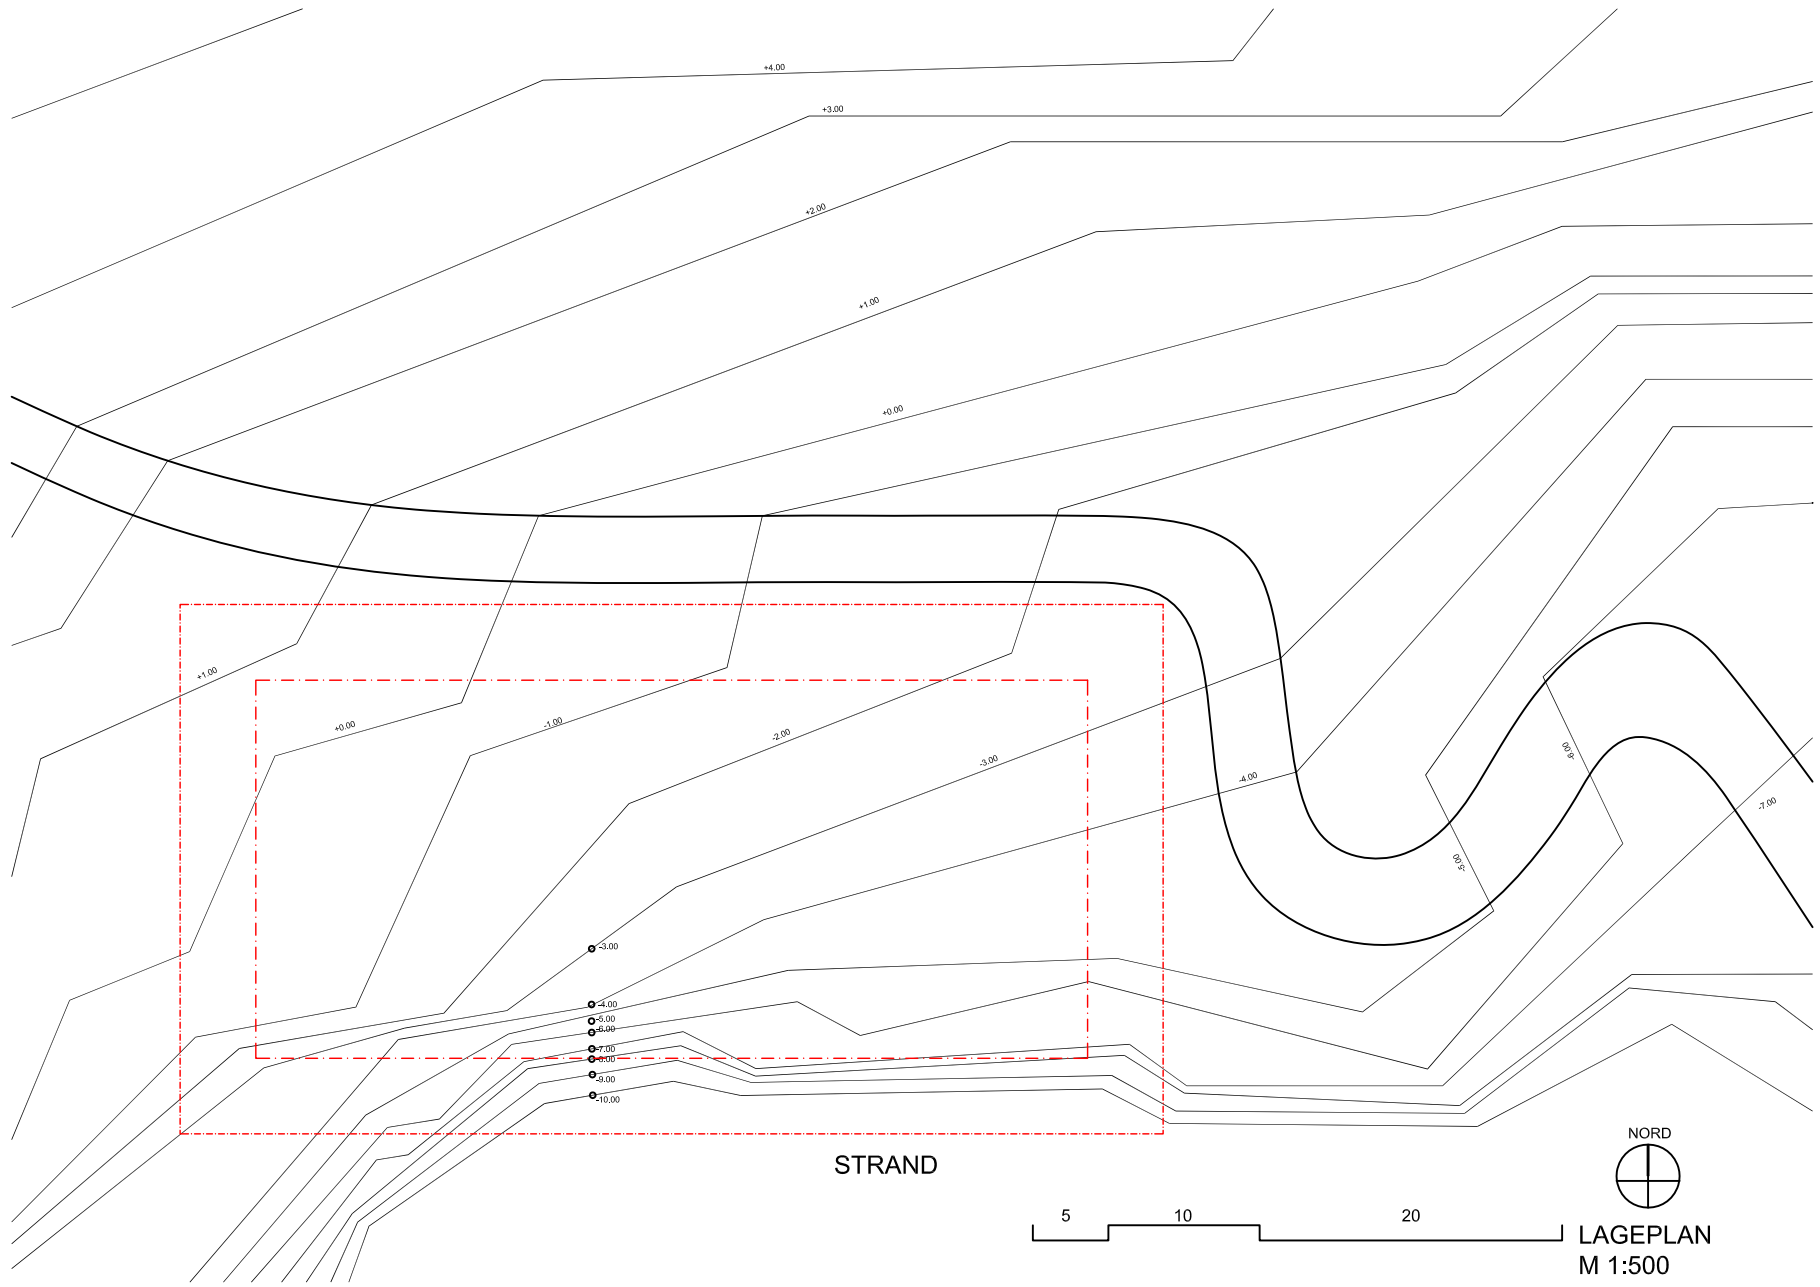

STRAND



LAGEPLAN
M 1:500

