


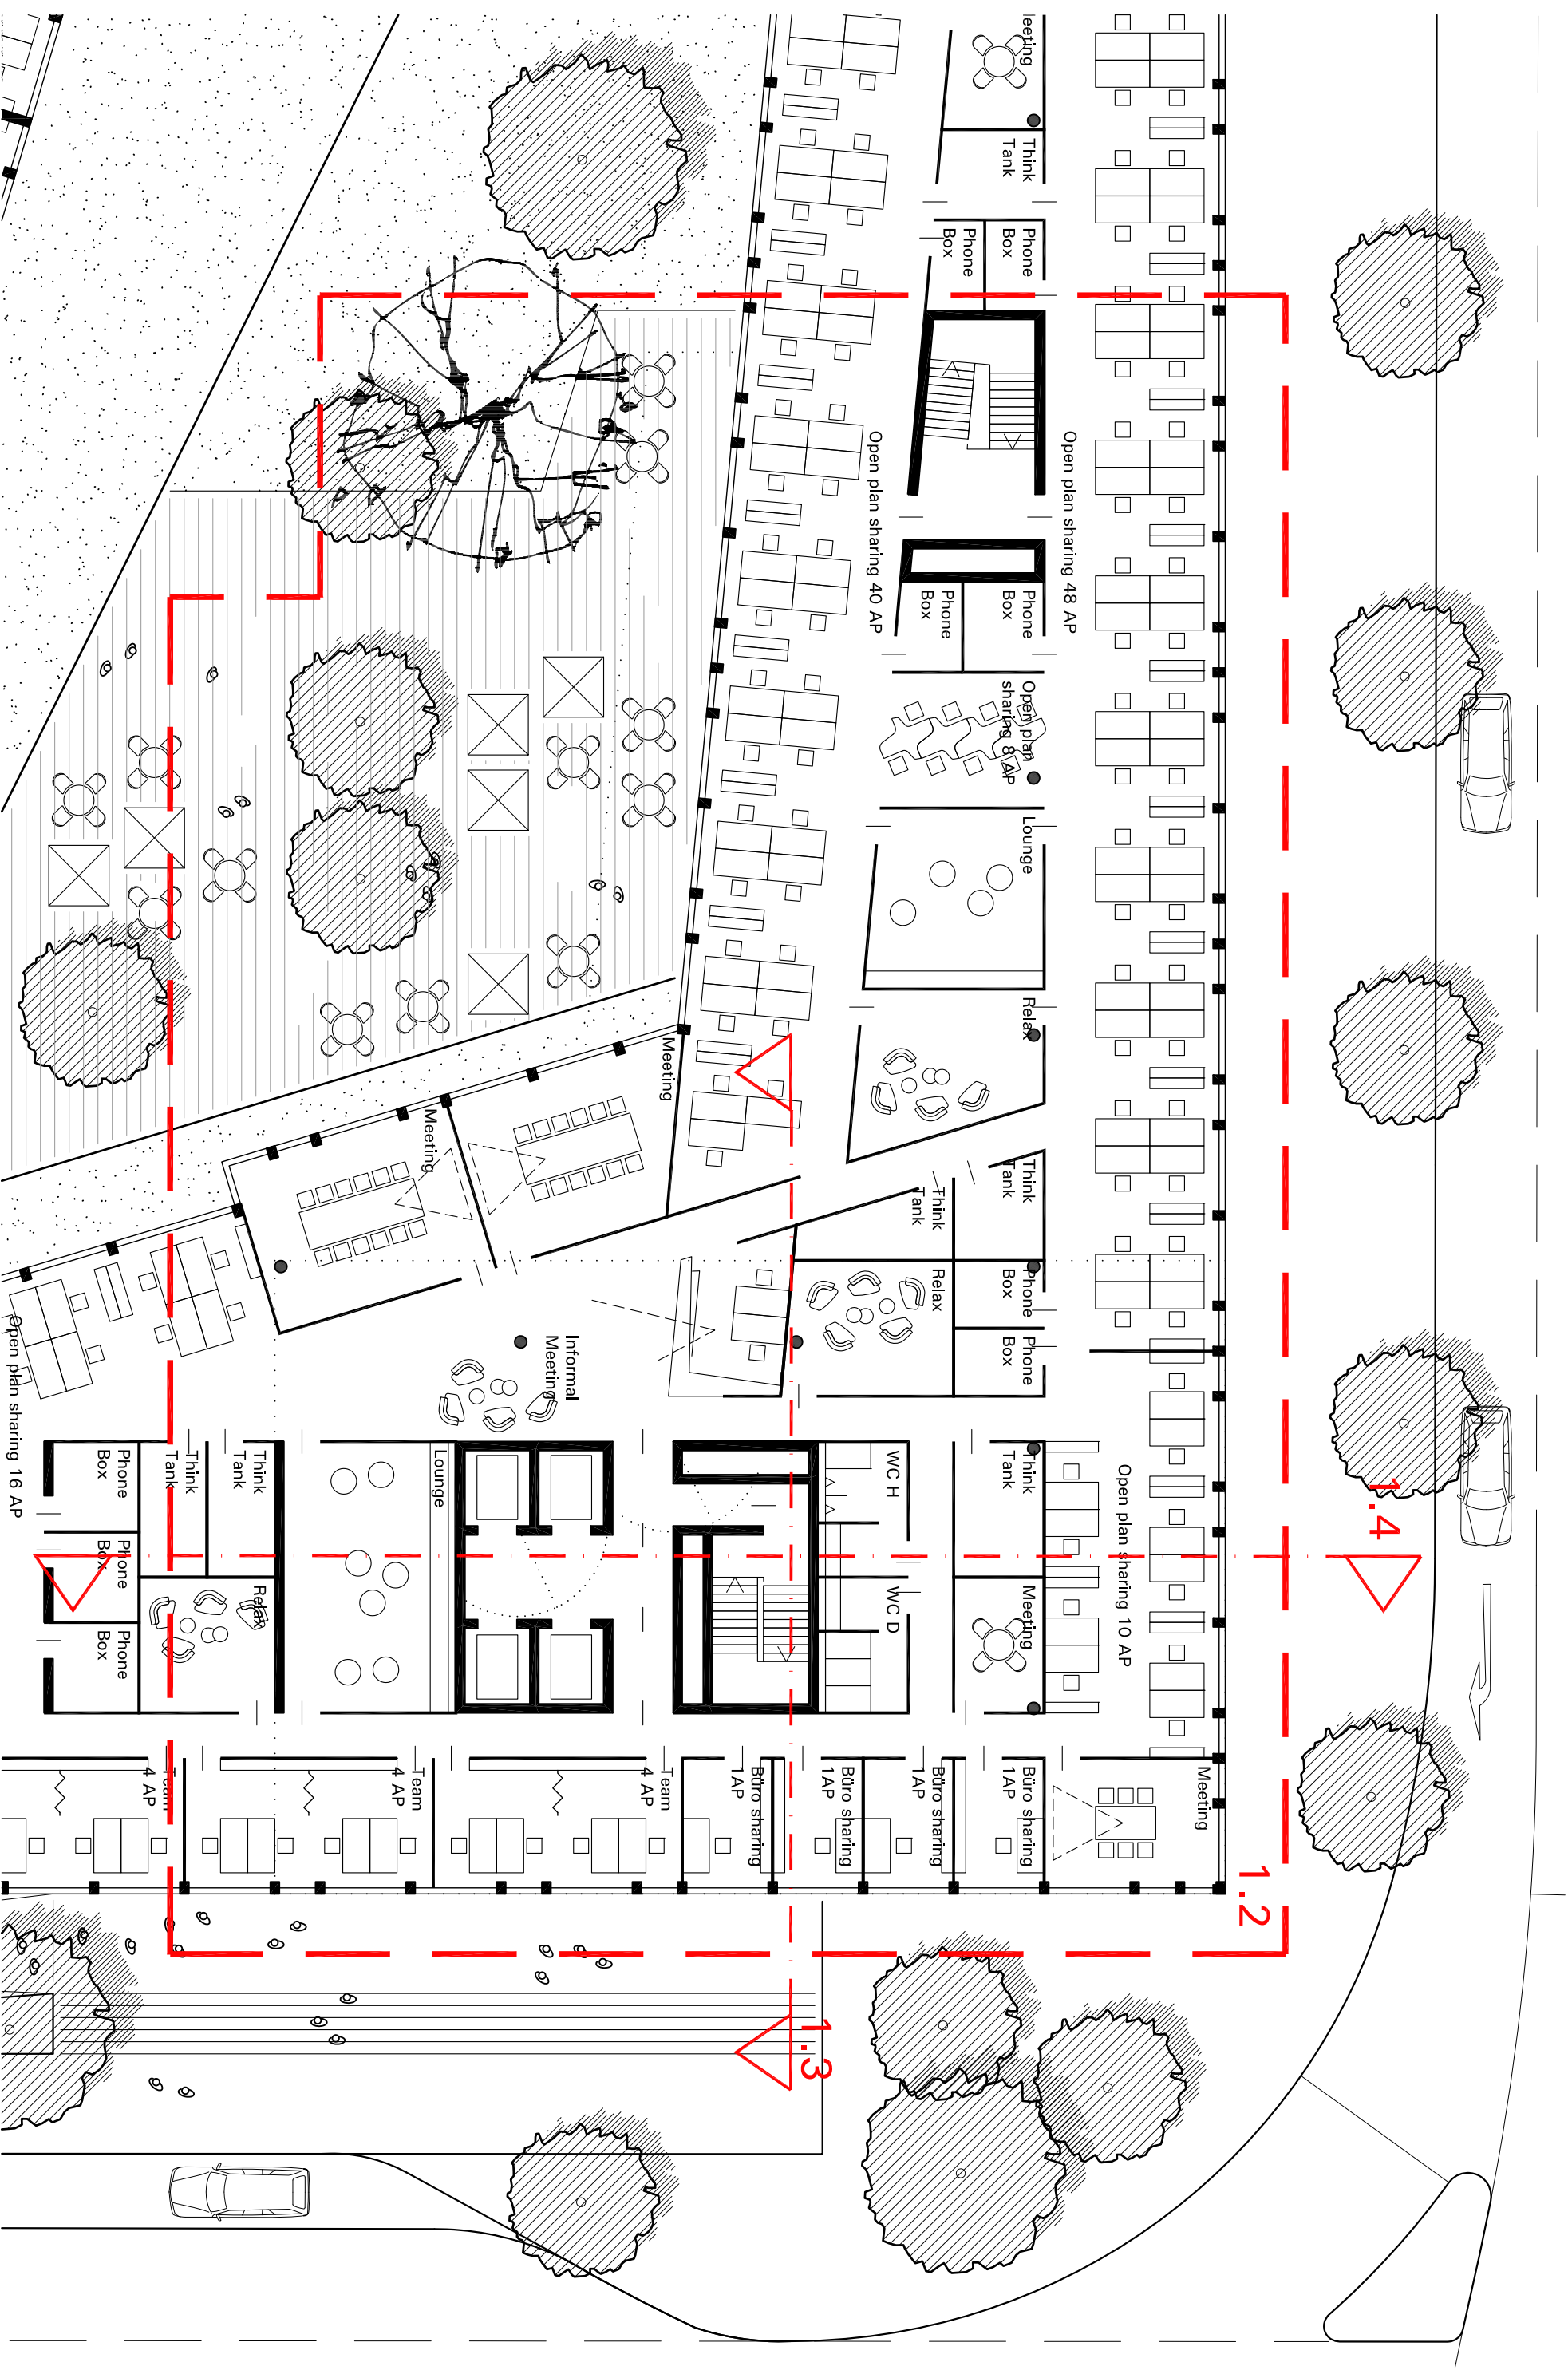

BKO 4
GRUNDRISS 2. OBERGESCHOSS