


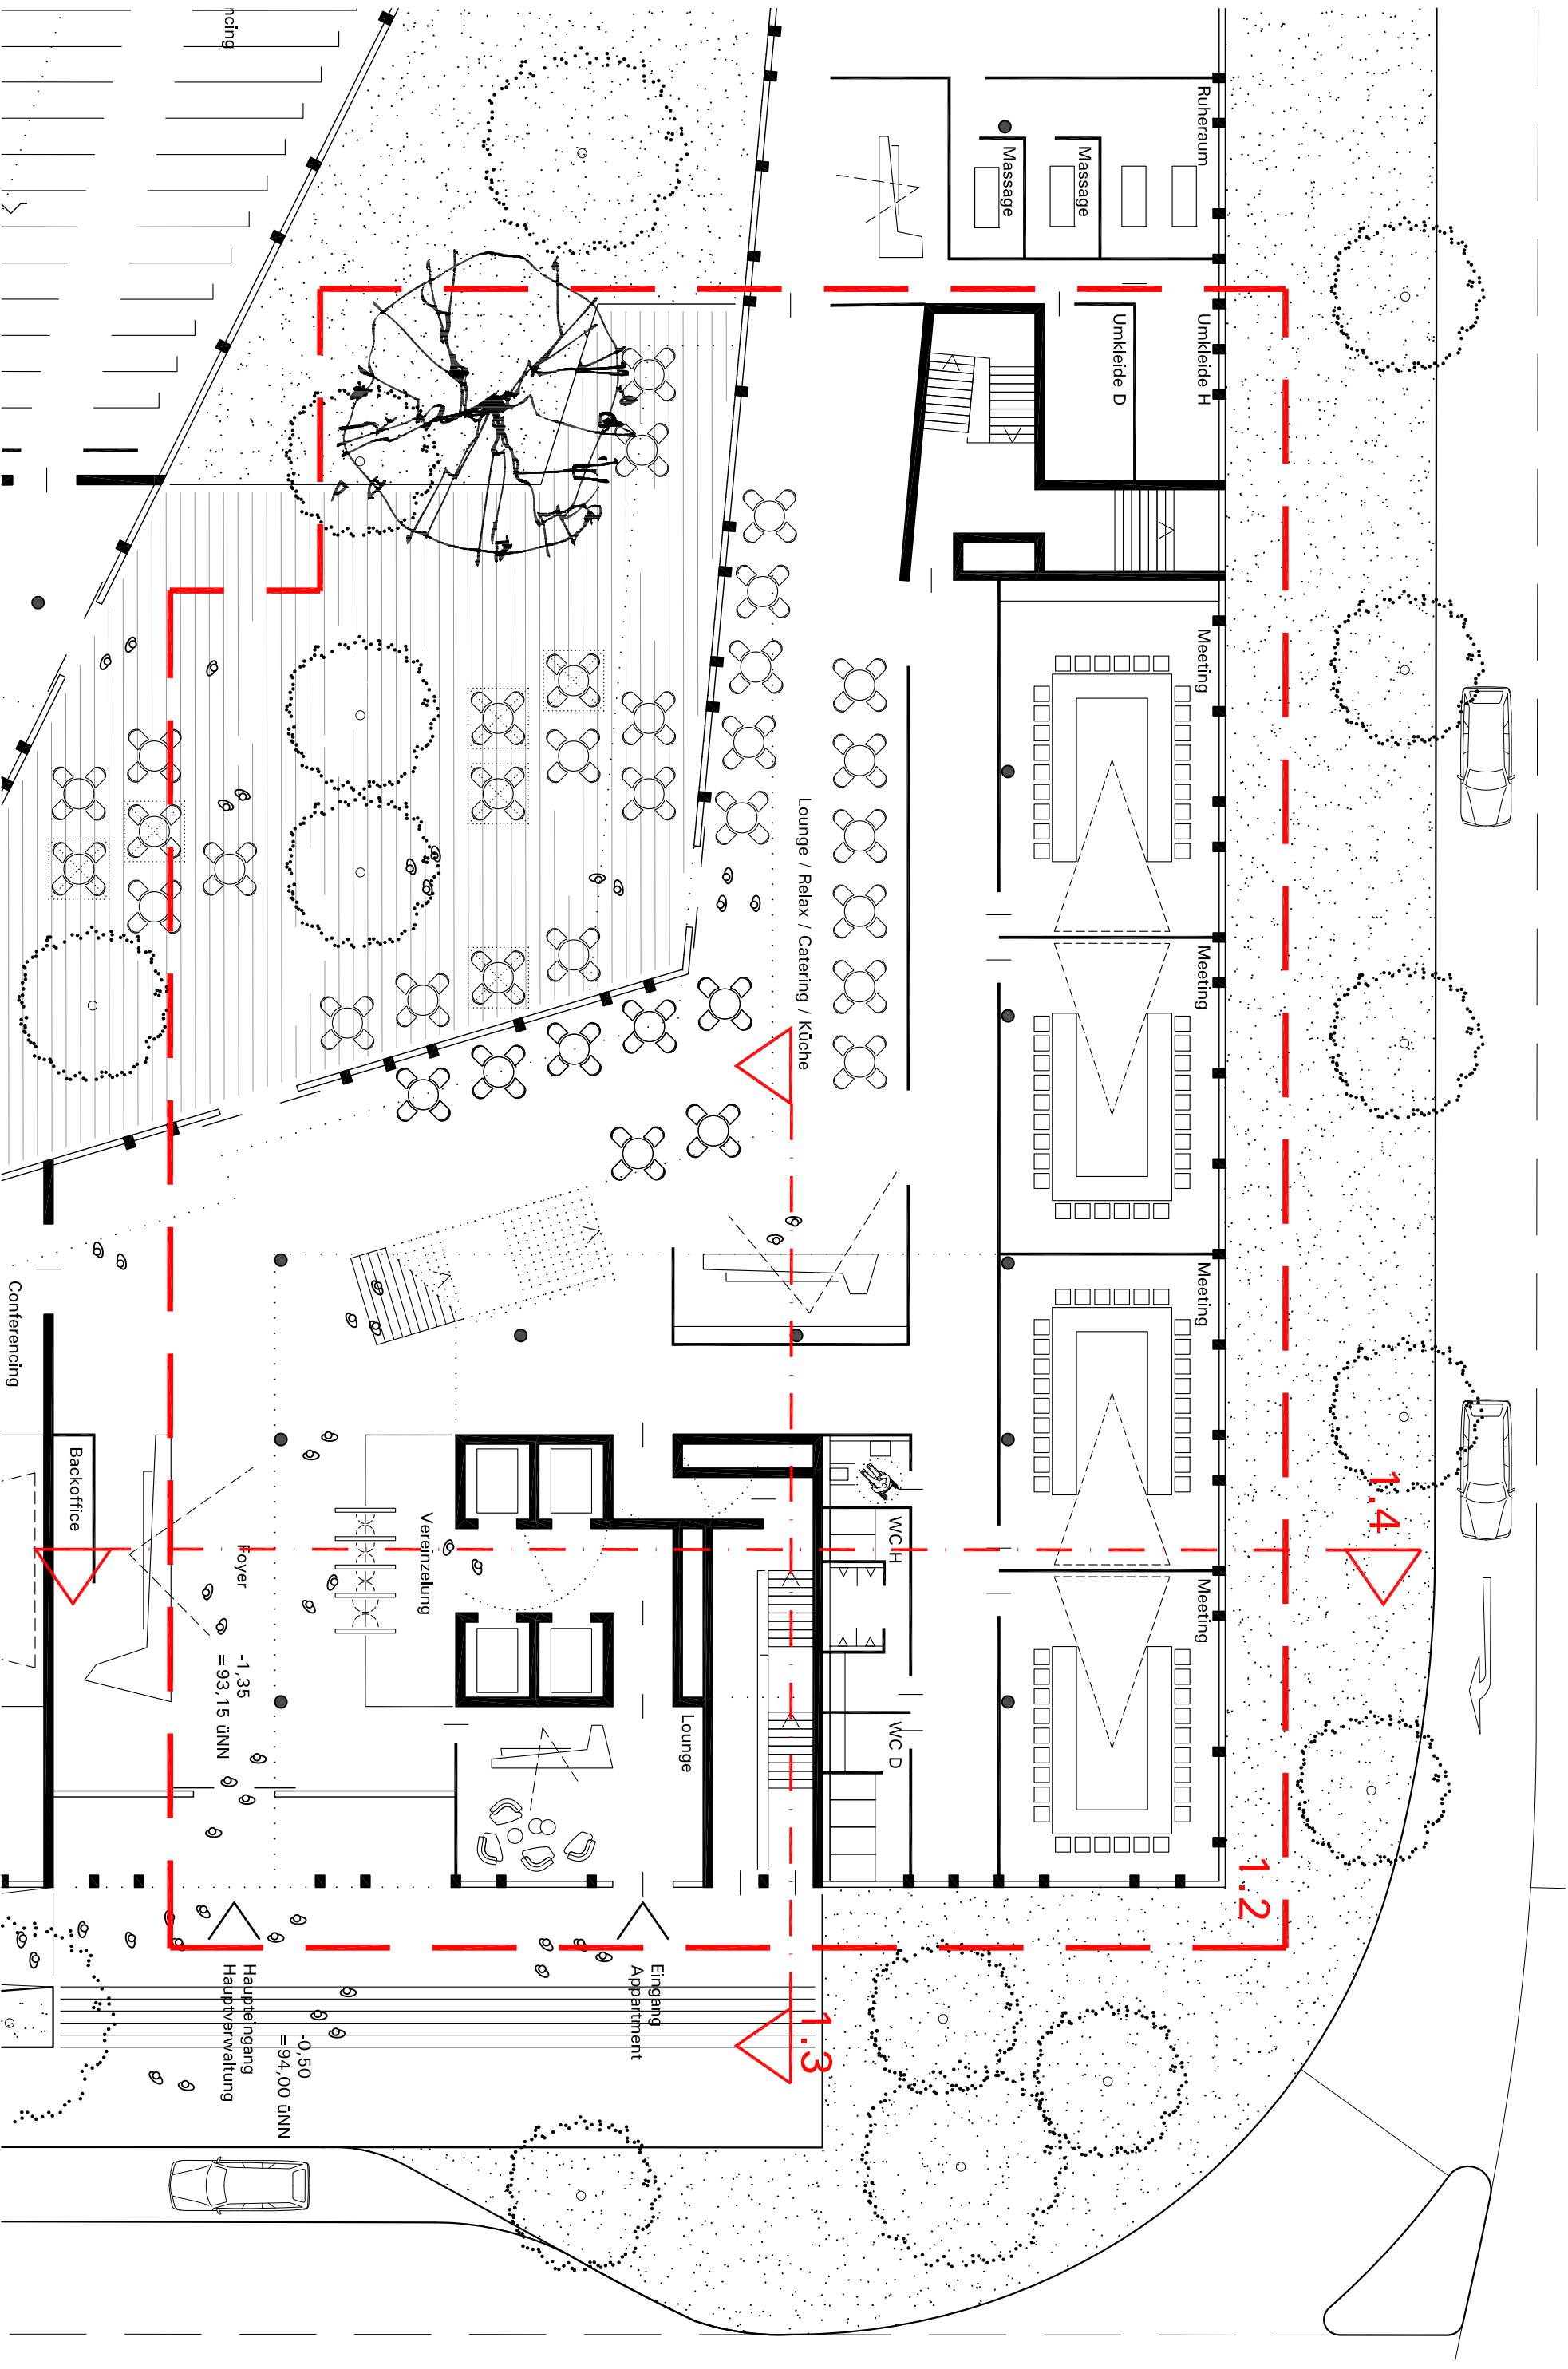

BKO 4
GRUNDRISS ERDGESCHOSS